




**Lotissement**

**"Les Jardins de la Fontaine Dravie"**

**Plan de masse matérialisant  
les servitudes EU**

**PA8a-b**

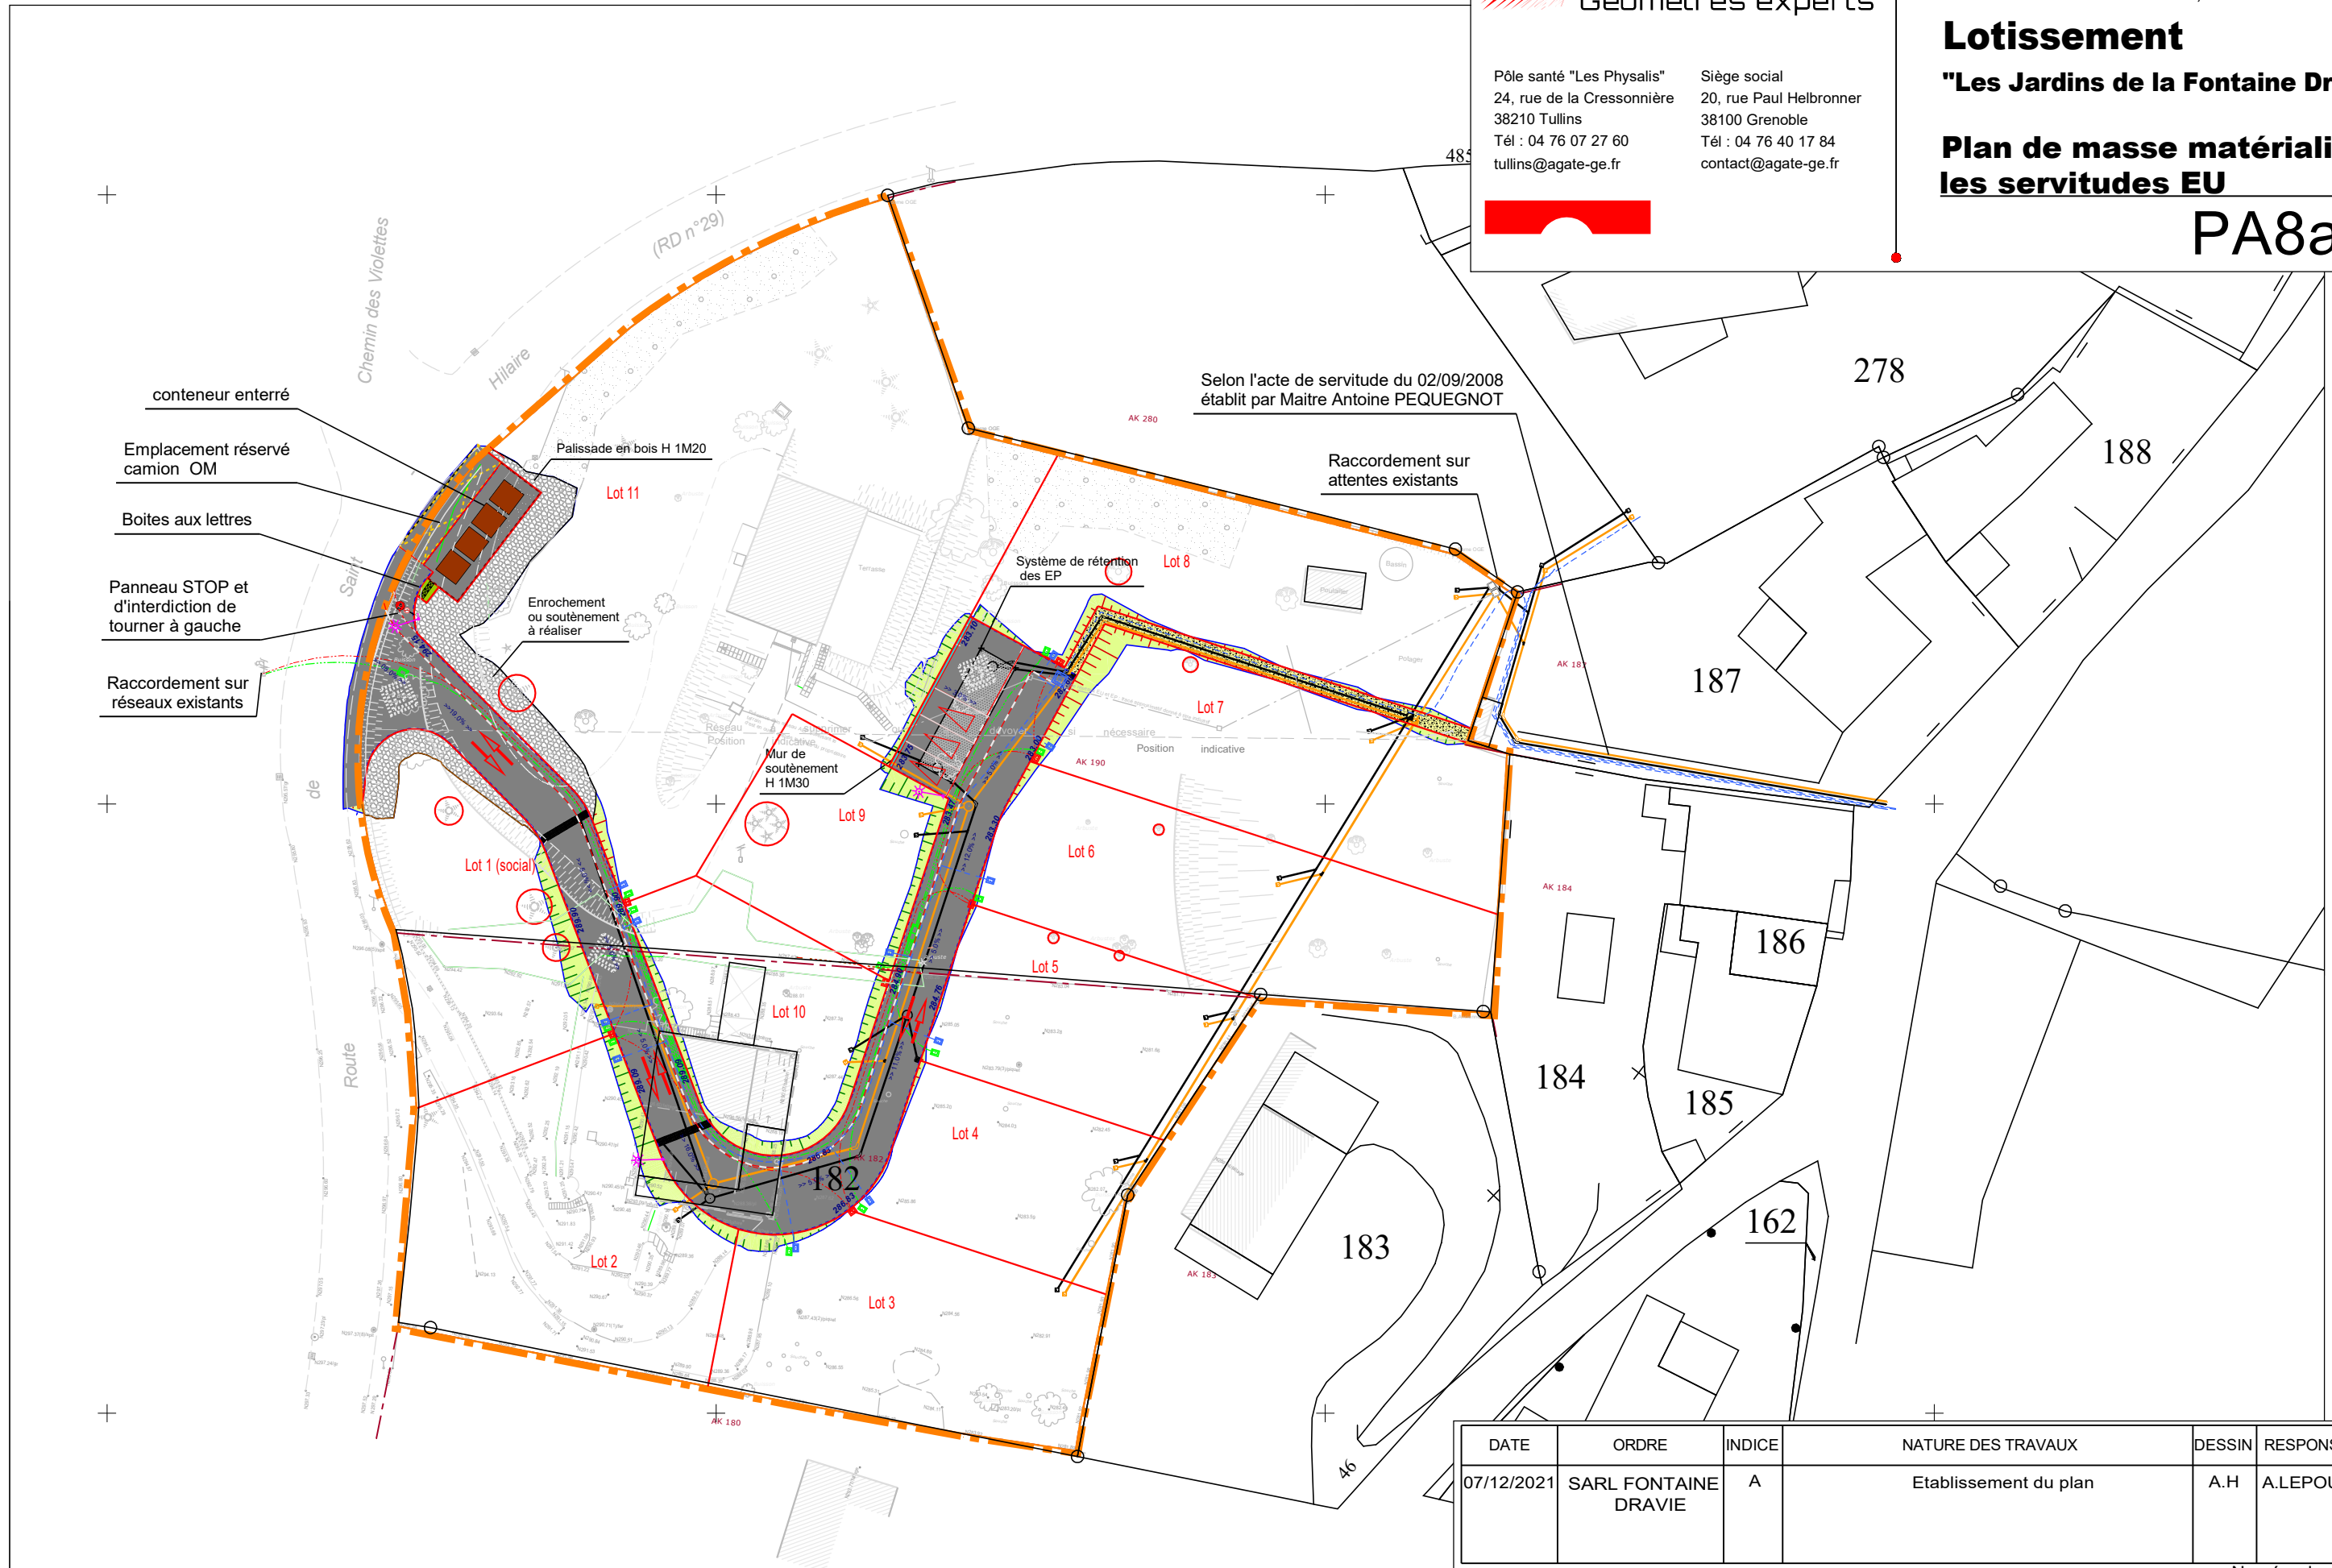

Selon l'acte de servitude du 02/09/2008  
établi par Maître Antoine PEQUEGNOT

DATE	ORDRE	INDICE	NATURE DES TRAVAUX	DESSIN	RESPONSABLE
07/12/2021	SARL FONTAINE DRAVIE	A	Etablissement du plan	A.H	A.LEPOUTRE

Echelle : 1/500

Numéro de dossier  
146770028D02