

Ville de VOIRON

Section AO
Lieu-dit : Le Faton

Le Clos du Faton Plan de commercialisation

Echelle 1/250



AGATE
Géomètres experts
Pôle santé "Les Physalis"
24, rue de la Cressonnière - BF39
38210 Tullins
Tél. 04 76 07 27 60
www.groupe-degaud.com

Echelle : 1/250
N/Réf : 14677 0023 D02
Réf fichier : 6169PCo1 TECC 06-04-18

DATE	ORDRE	INDICE	NATURE DES TRAVAUX	DESSIN	RESPONSABLE
06/04/2018	SARL Le Clos du Faton	A	Etablissement du plan	SH	A.LEPOUTRE

NOTA : Les indications de surfaces et de dimensions des lots ne sont pas contractuelles, elles ne sont données qu'à titre indicatif et ne seront calculées qu'après bornage des lots.


LEGENDE DU PLAN FONCIER

- Limite de lot
- Application des limites cadastrales
- Limites non garanties

Article L111-5-3 du Code de l'Urbanisme
Les limites foncières avec les propriétés AO 119-222-221 et 64 ont été définies lors d'un accès des lieux auquel les propriétaires ont été convoqués en date du 27 Octobre 2017.
L'accord écrit des riverains sur la limite définie a été demandé.
L'obtention de cet accord devra être vérifiée aux archives du Géomètre.

Nota : Seuls les réseaux apparents figurent sur le présent document.
La présente division est susceptible de créer des servitudes d'aqueduc, qui n'ont pas été répertoriées, à ce jour.
Les coordonnées sont rattachées au système Lambert 93 (CC45)
La totalité du terrain est en zone UD.

- Assiette du Permis d'aménager
Superficie : 3163m² environ
- Périmètre d'implantation maximum des constructions
- Périmètre d'implantation maximum des constructions : hauteur limitée à 4m
- Arbre de haute tige à planter dans les lots (position indicative)
- Arbre à conserver

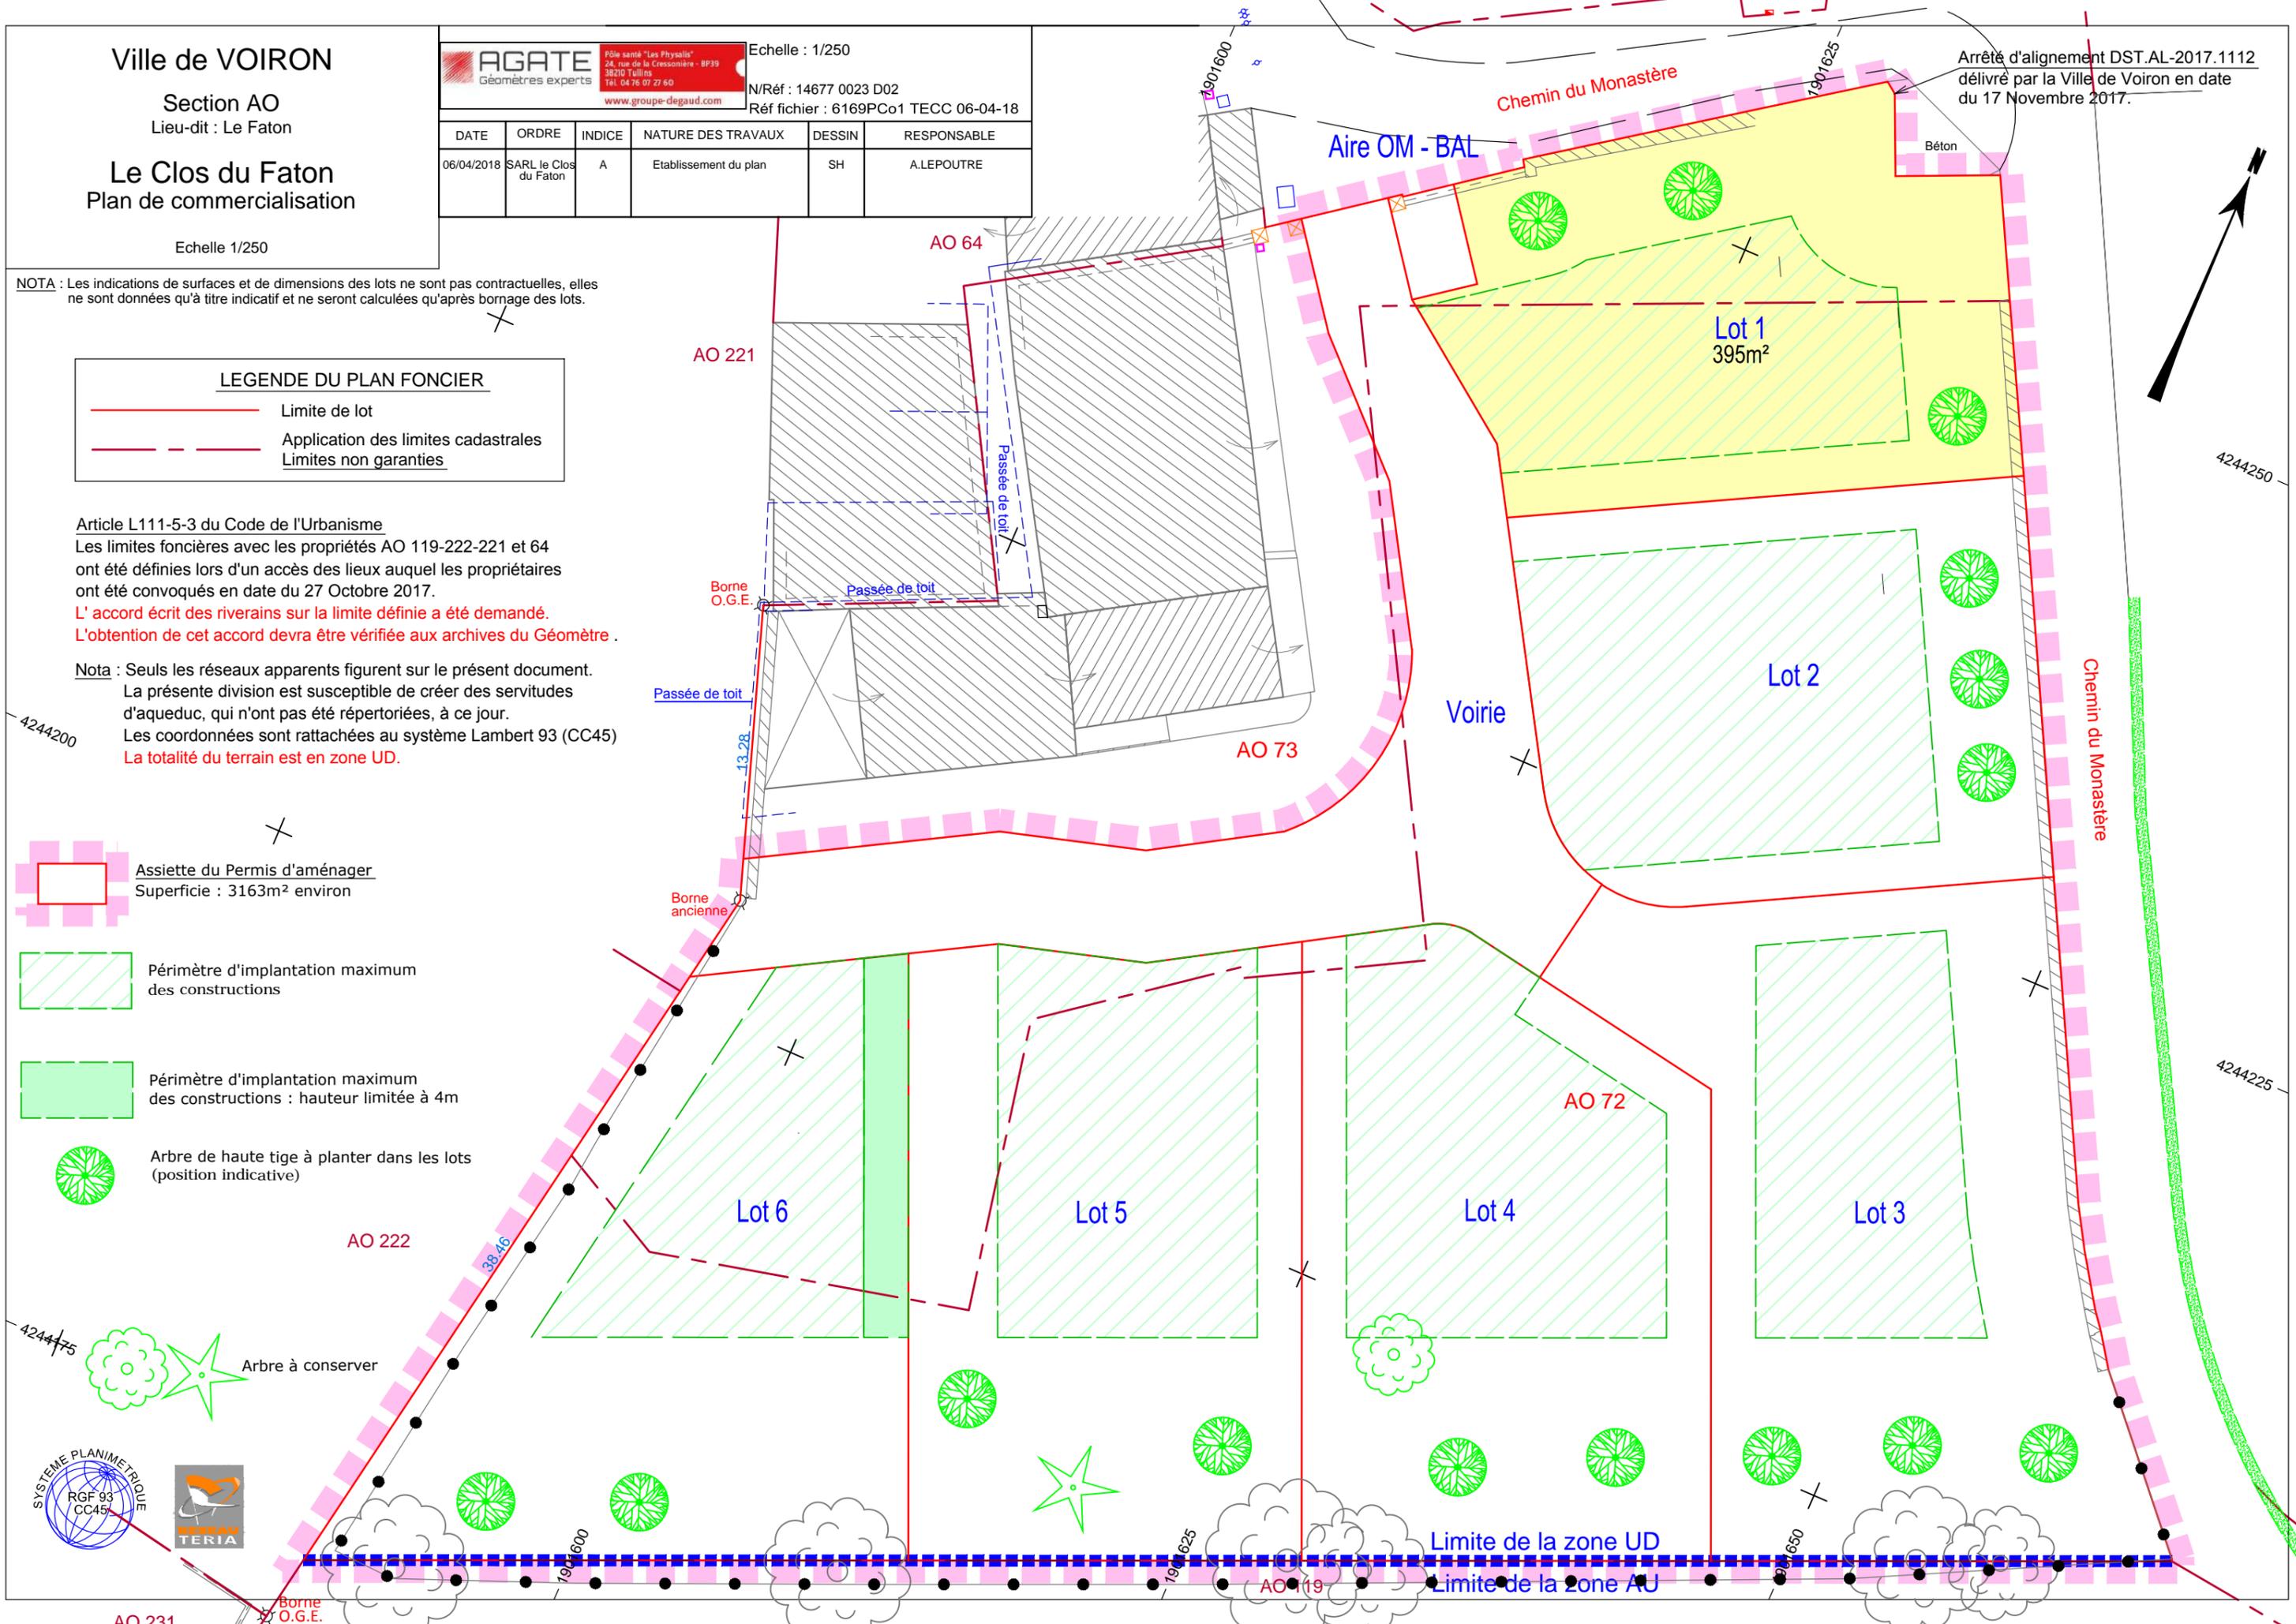

SYSTEME PLANIMETRIQUE



