



SCCV LES 3 PONTS

Pré-commercialisation

Av Général Leclerc St Martin le Vinoux

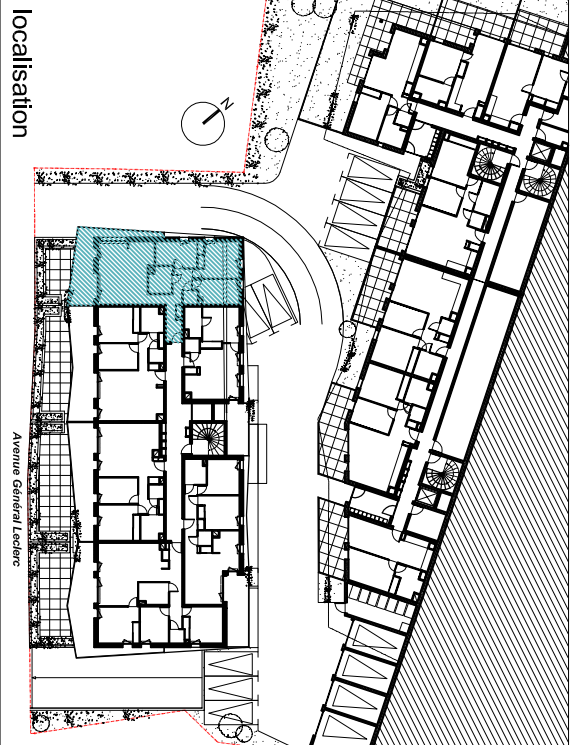


N°	Type	Bat	Niveau
A-305	T4	A	R+3
Surfaces habitables			m²
Cuisine / séjour			30,00
Entrée			5,10
Dégagement			5,30
SDB			5,20
WC			1,80
Chambre 1			9,20
Chambre 2 (compris placard)			12,90
Chambre 3 (compris placard)			10,00
Total			79,50
Balcon			18,20

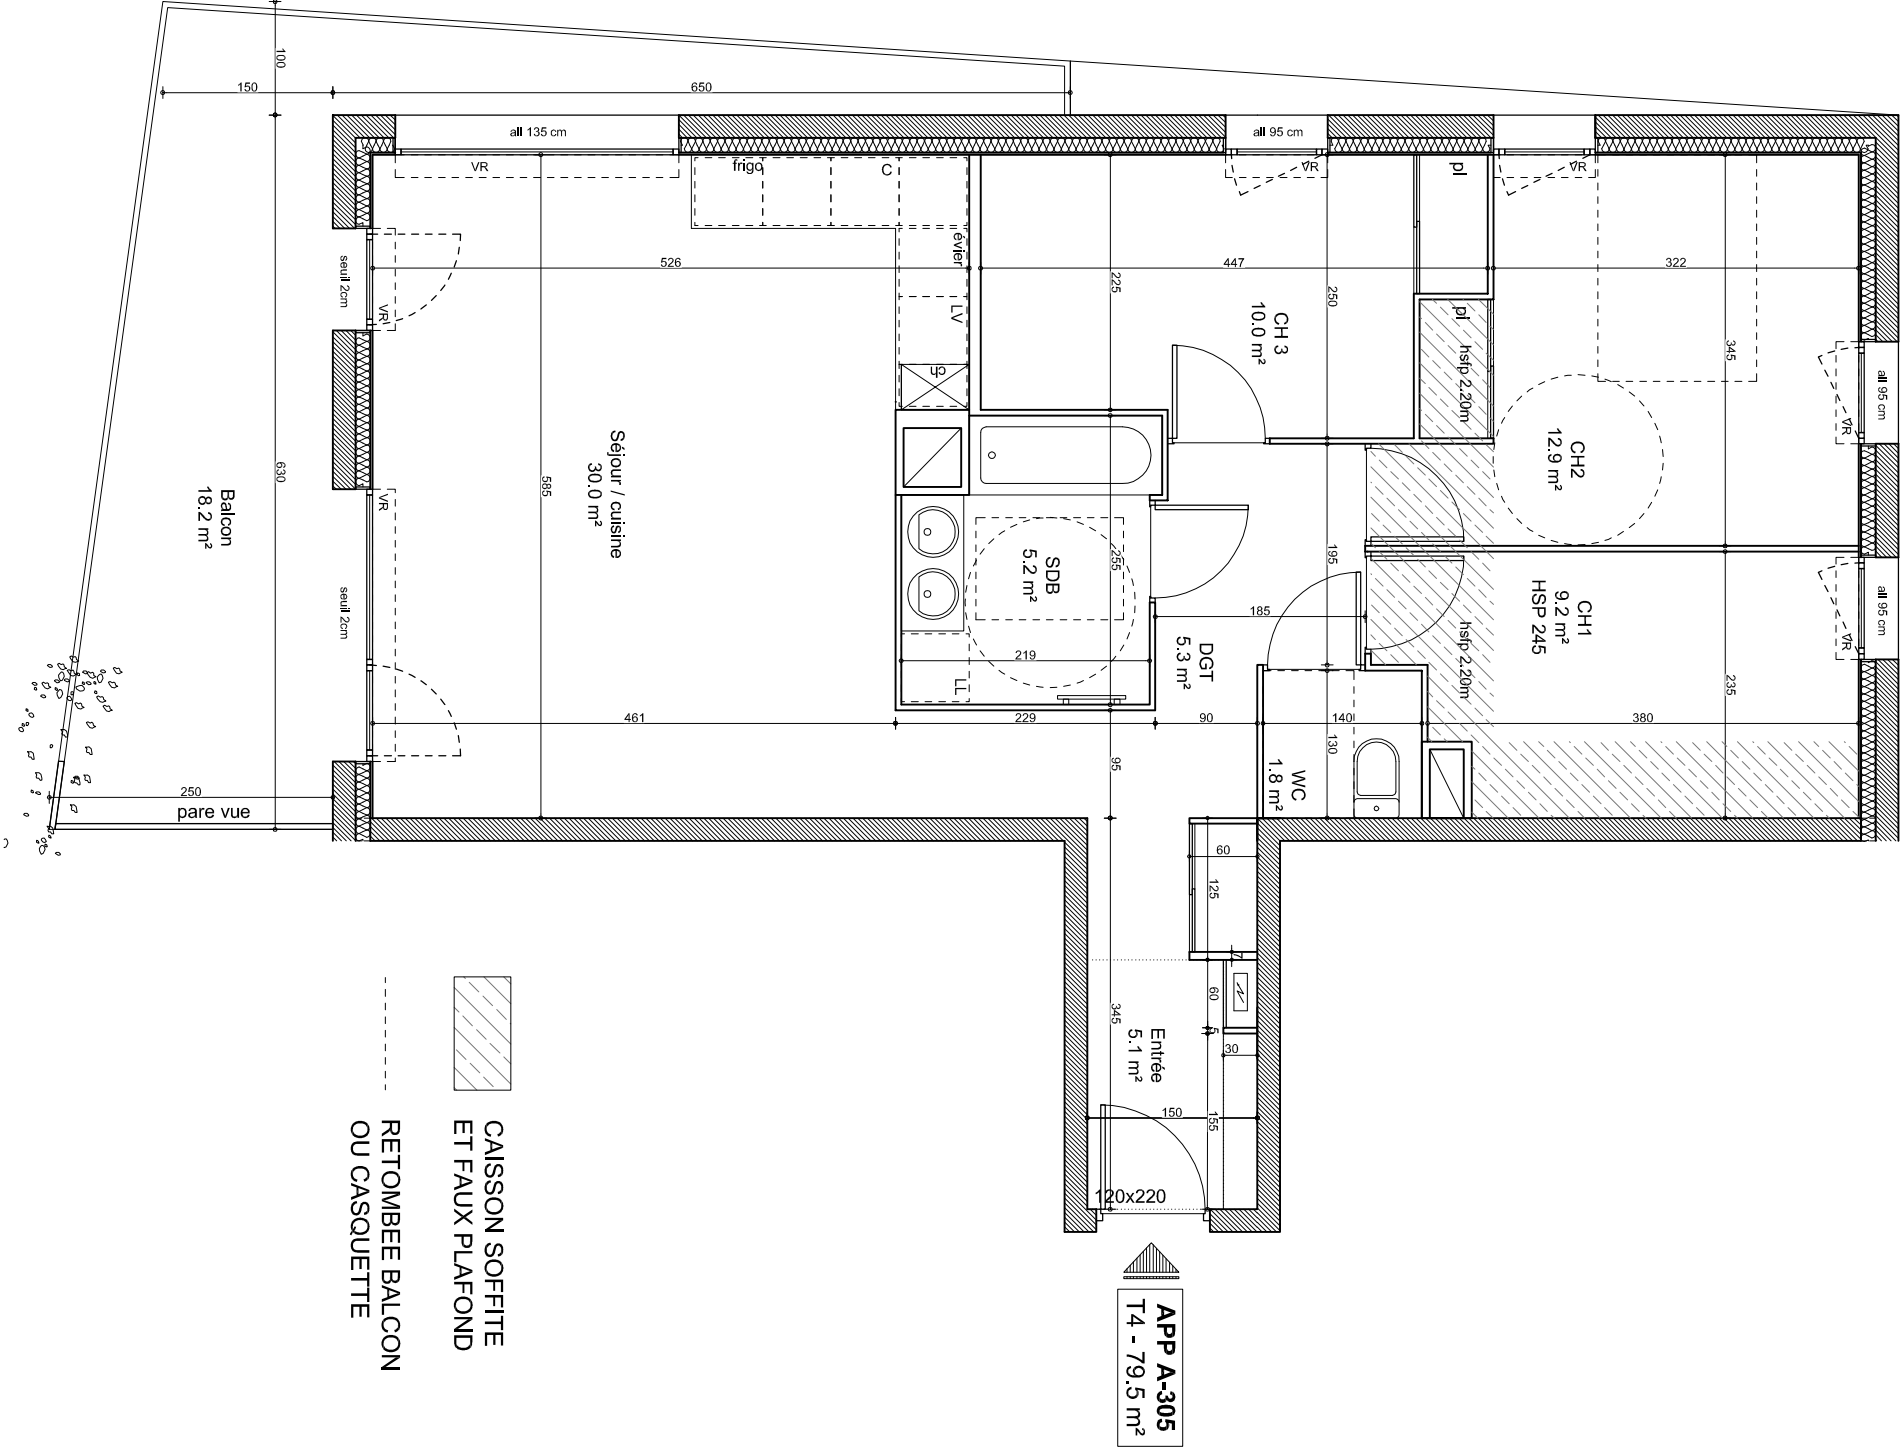

CAISSON SOFFITE
ET FAUX PLAFOND

RETOMBEE BALCON
OU CASQUETTE

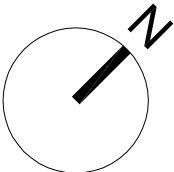

Ech : 1/75 ème

Pour l'acquéreur :

Pour la SCCV des 3 Ponts :

Date d'édition : 22/06/2020

NOTA : Des modifications pourront être apportées au plan suivant les nécessités techniques et administratives rencontrées lors de la réalisation. Les surfaces indiquées et les côtes sont approximatives. Les dimensions lïvres, les équipements, la position des baies, les seuils, les allèges, les retombées, les soffites et faux plafonds, les plantations... peuvent évoluer, ils sont figurés à titre indicatif et ne sont pas contractuels.



Promotion immobilière

NE VARIETUR

co-réalisation



GROUPE