

**Nota :**  
 Le mobilier et les cuisines ne sont pas fournis, la représentation et la position sont à titre indicatif.  
 Des modifications sont susceptibles d'être apportées à ce plan en fonction de nécessités et impératifs techniques, administratifs et réglementaires de la réalisation, tant en ce qui concerne les dimensions libres que les équipements. Les canalisations, radiateurs ou convecteurs, barbacanes, descentes EP, les retombées, trappes de visite sur les gaines techniques ne sont pas figurées sur les plans et ne pourront fonder aucunes réclamation en cas de présence. Les soffites, caissons techniques, les faux plafonds ne sont pas tous représentés.



## La Résidence de l'Alpe



### appartement 3 - T5

entrée	5.35	
dégagement 1	3.58	
wc	2.32	
séjour	29.45	
chambre 1	12.61	
salle d'eau 1	3.50	
chambre 2	12.87	
salle d'eau 2	2.87	
dégagement 2	1.87	
chambre 3	19.42	24.85
salle d'eau ch3	3.49	3.62
chambre 4	9.00	14.31
salle d'eau ch4	3.83	3.92
<b>TOTAL SHAB</b>	<b>110.15</b>	<b>121.13</b>
terrasse		40.19
balcon		3.15


le 07 juillet 2020



une co-réalisation



1080 chemin de la Croix Verte 38330 MONTBONNOT SAINT MARTIN  
 +33(0)6 71 58 99 77 +33(0)4 76 56 00 00  
 contact@in-lotiss.com

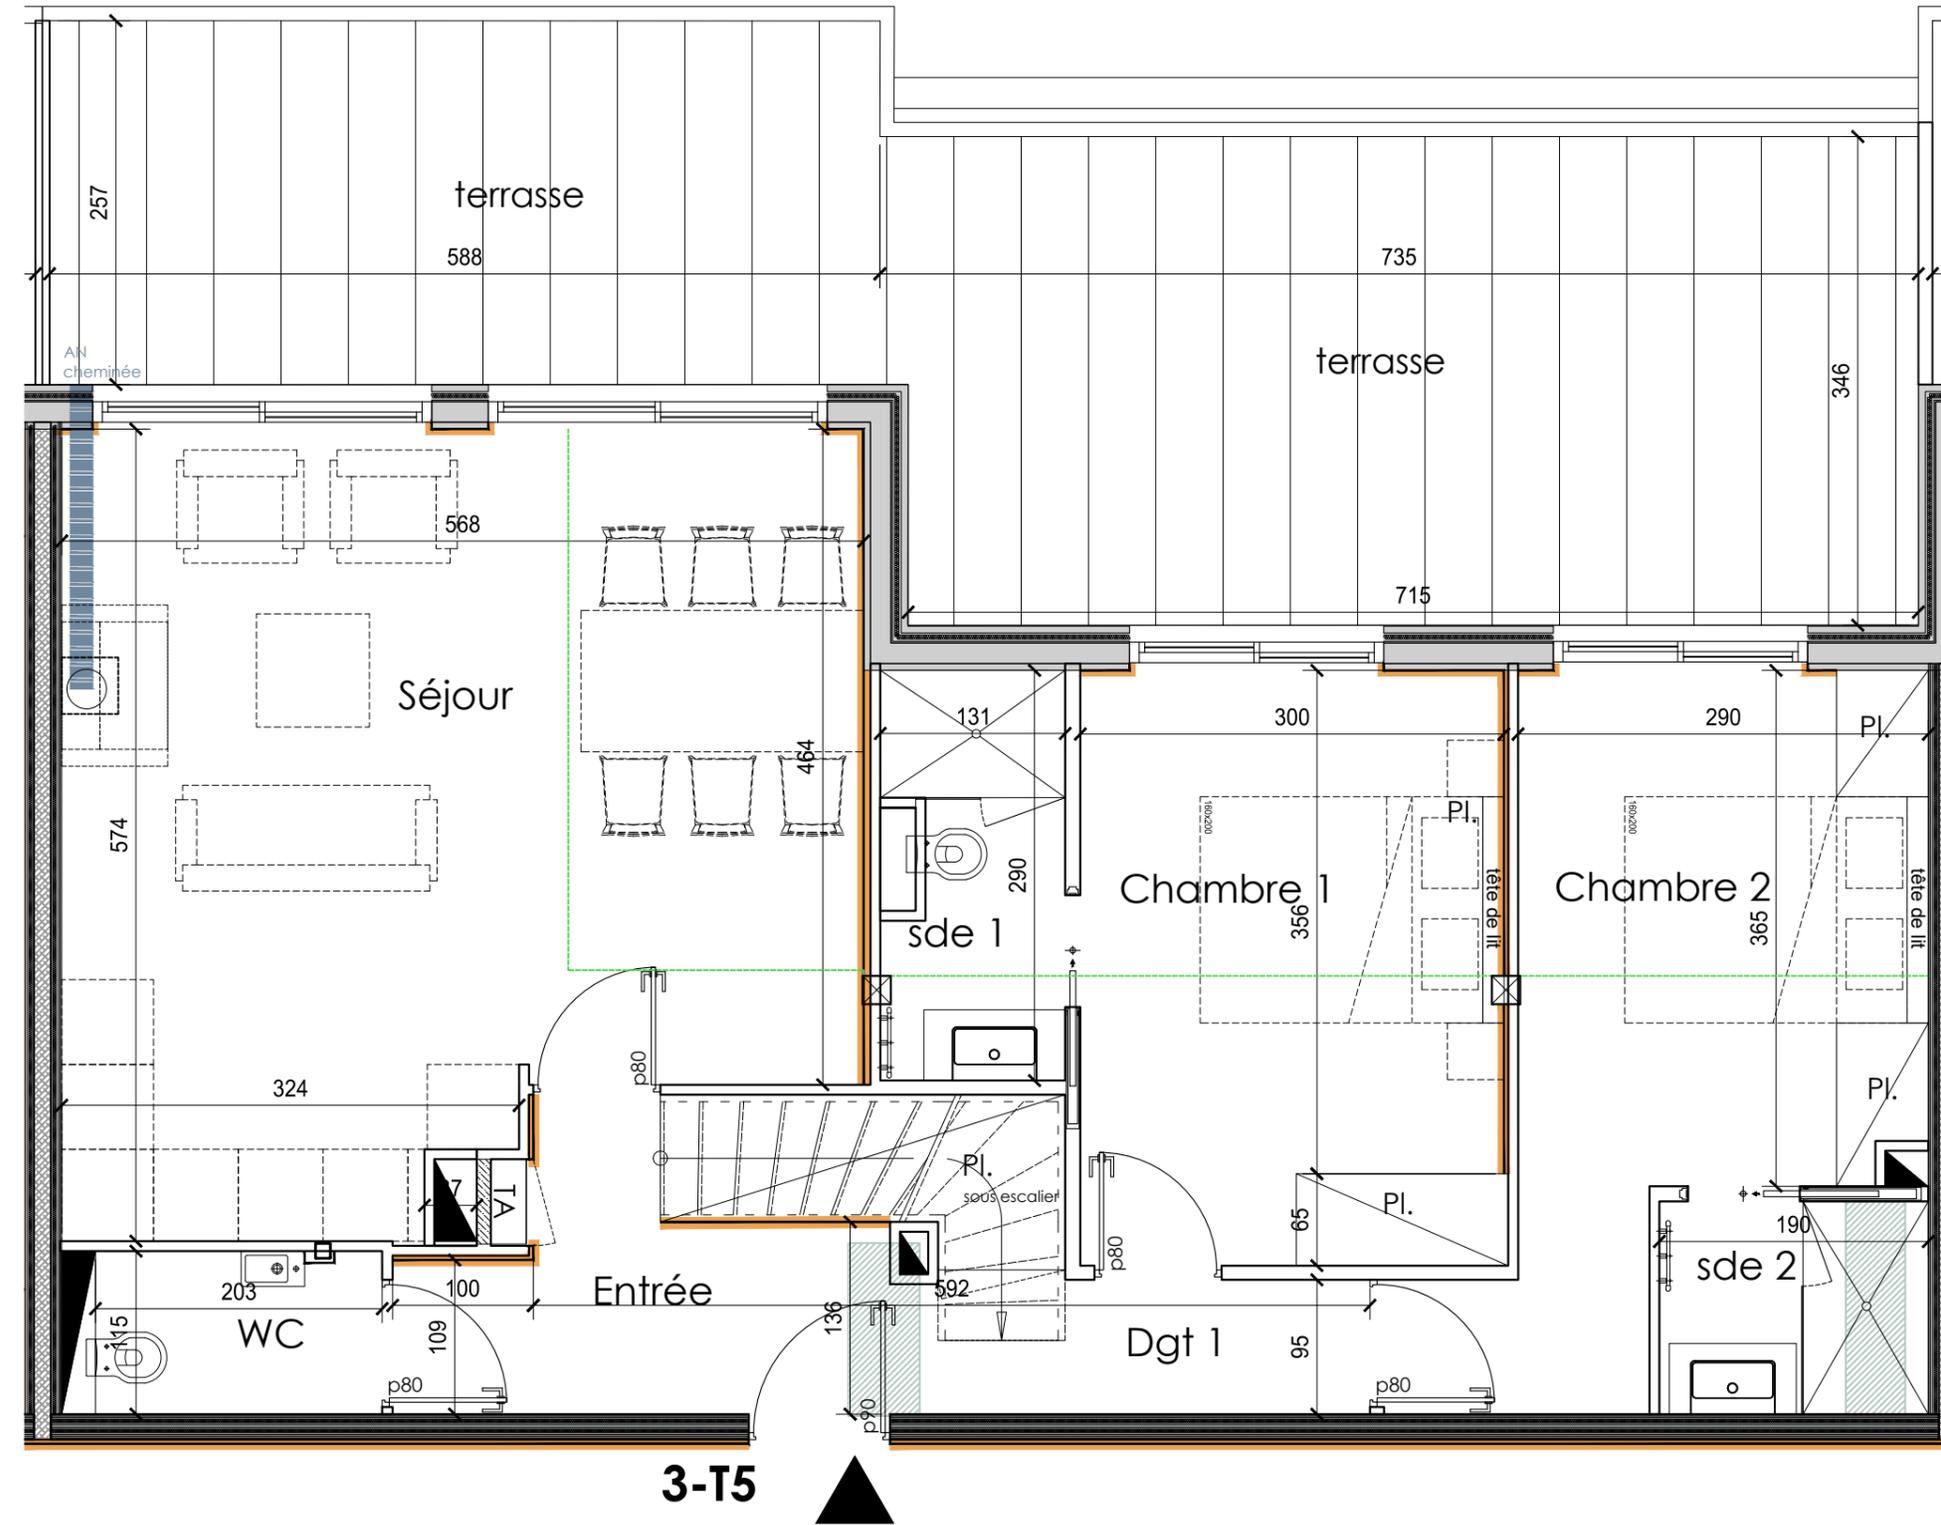

■ hauteur inférieure à 1,80 m  
 ■ bardage bois  
 ■ faux-plafond / soffite



*Nota :*  
 Le mobilier et les cuisines ne sont pas fournis, la représentation et la position sont à titre indicatif.  
 Des modifications sont susceptibles d'être apportées à ce plan en fonction de nécessités et impératifs techniques, administratifs et réglementaires de la réalisation, tant en ce qui concerne les dimensions libres que les équipements. Les canalisations, radiateurs ou convecteurs, barbecanes, descentes EP, les retombées, trappes de visite sur les gaines techniques ne sont pas figurées sur les plans et ne pourront fonder aucunes réclamation en cas de présence. Les soffites, caissons techniques, les faux plafonds ne sont pas tous représentés.



## La Résidence de l'Alpe



### appartement 3 - T5

entrée	5.35	
dégagement 1	3.58	
wc	2.32	
séjour	29.45	
chambre 1	12.61	
salle d'eau 1	3.50	
chambre 2	12.87	
salle d'eau 2	2.87	
dégagement 2	1.87	
chambre 3	19.42	24.85
salle d'eau ch3	3.49	3.62
chambre 4	9.00	14.31
salle d'eau ch4	3.83	3.92
<b>TOTAL SHAB</b>	<b>110.15</b>	<b>121.13</b>
terrasse		40.19
balcon		3.15

le 07 juillet 2020

**In'LOTISS**  
 Lotisseur - Promoteur - Constructeur

une co-réalisation

**teccelia**  
 Pour un avenir prometteur

1080 chemin de la Croix Verte 38330 MONTBONNOT SAINT MARTIN

+33(0)6 71 58 99 77 +33(0)4 76 56 00 00

contact@in-lotiss.com