


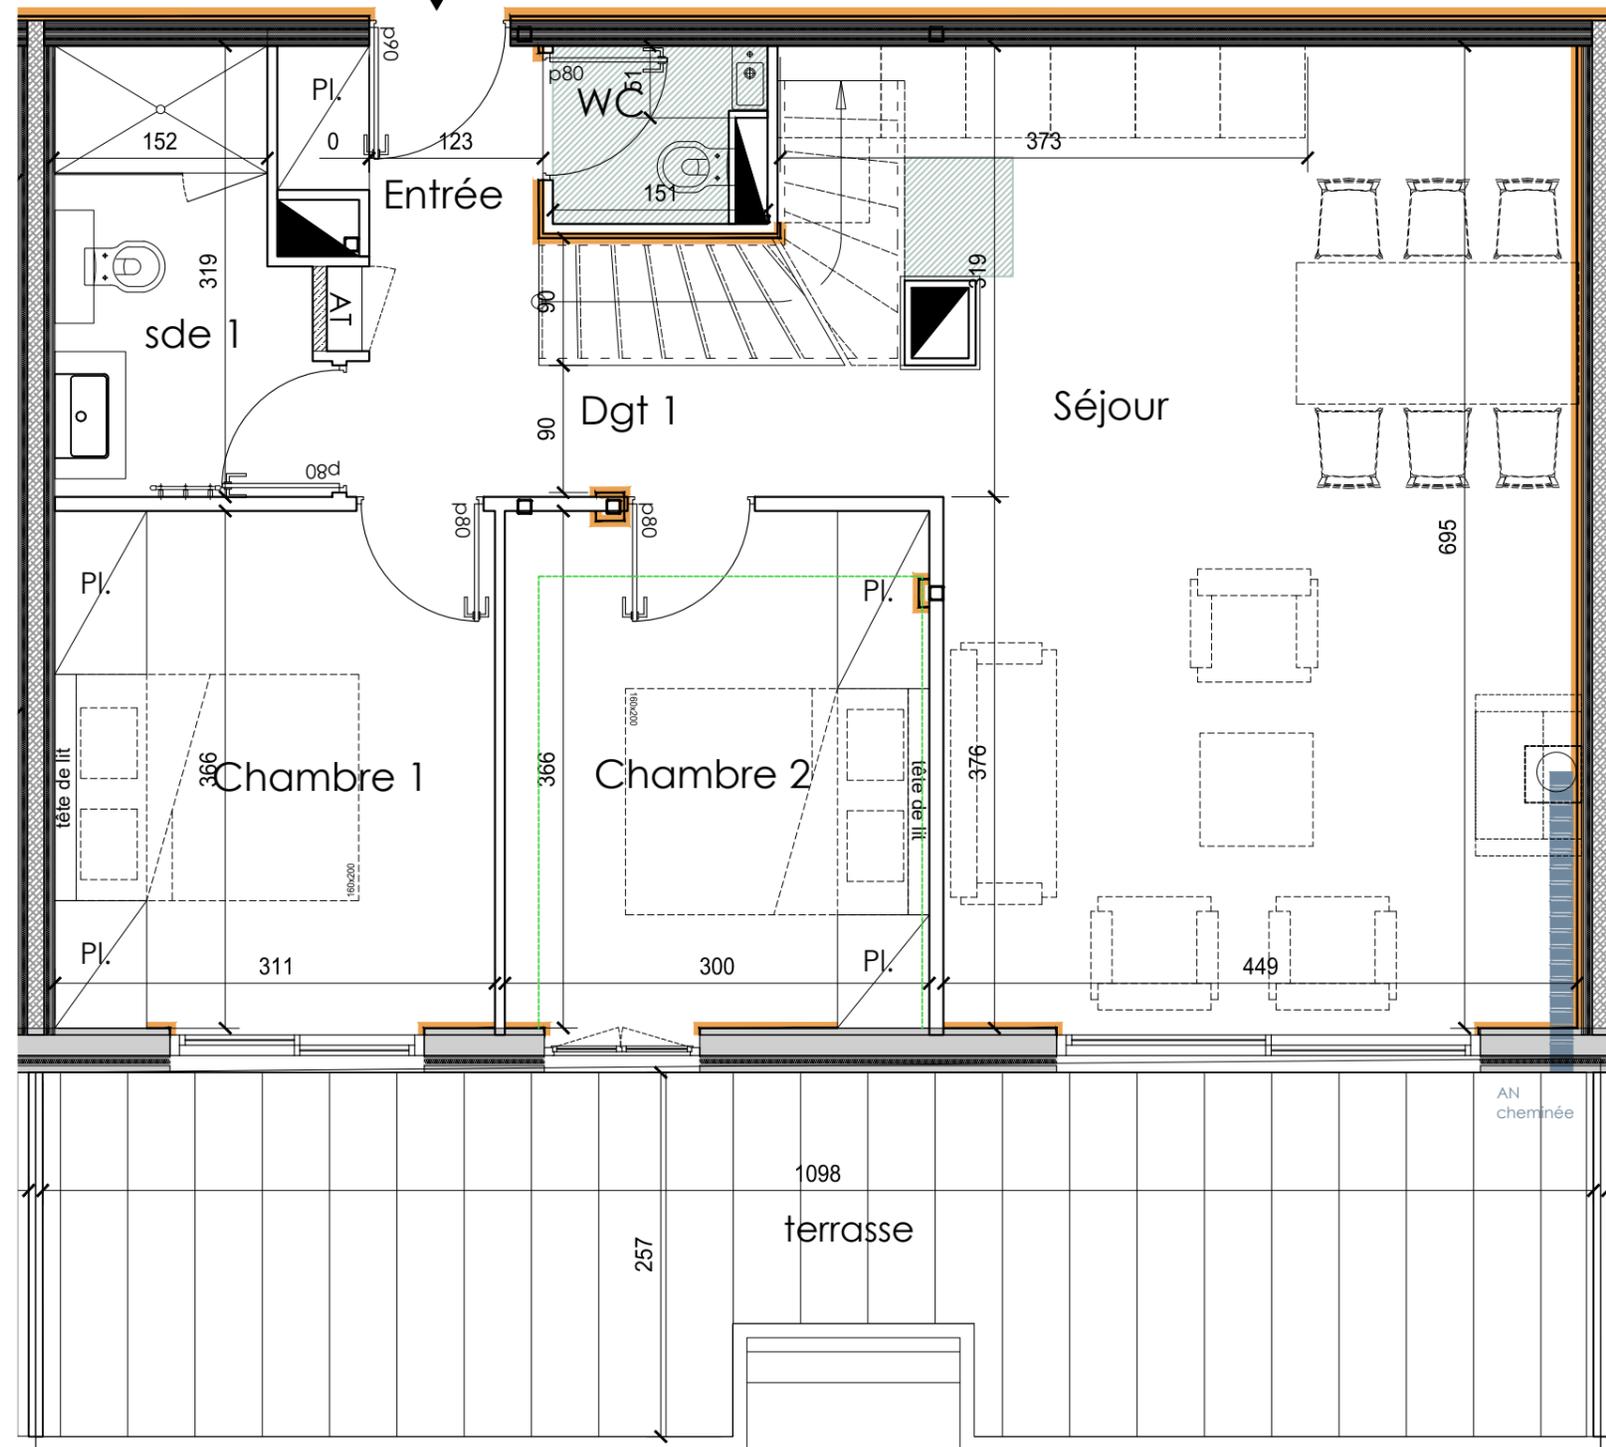

7-15 ▼



La Résidence
de l'Alpe



appartement 7 - T5

entrée	3.37	
dégagement 1	2.96	
wc	1.69	
séjour	33.43	
chambre 1	11.39	
chambre 2	10.96	
salle d'eau 1	5.45	
dégagement 2	2.31	
chambre 3	16.56	21.50
salle d'eau ch3	2.76	2.88
wc ch 3	1.07	
chambre 4	17.22	22.55
salle d'eau ch4	3.15	3.65
TOTAL SHAB	112.32	123.21
terrasse		27.02
balcon 1		2.85
balcon 2		2.82

 hauteur inférieure à 1,80 m

 bardage bois

 faux-plafond / soffite



Nota :

Le mobilier et les cuisines ne sont pas fournis, la représentation et la position sont à titre indicatif.

Des modifications sont susceptibles d'être apportées à ce plan en fonction de nécessités et impératifs techniques, administratifs et réglementaires de la réalisation, tant en ce qui concerne les dimensions libres que les équipements. Les canalisations, radiateurs ou convecteurs, barbecanes, descentes EP, les retombées, trappes de visite sur les gaines techniques ne sont pas figurées sur les plans et ne pourront fonder aucunes réclamation en cas de présence. Les soffites, caissons techniques, les faux plafonds ne sont pas tous représentés.

BRAMAS Christophe

20, rue Lieutenant-Colonel Girard 69007 LYON
Tél : 06.61.13.13.52 christophebramas@gmail.com

le 07 juillet 2020


Lottisseur - Promoteur - Constructeur



une co-réalisation


Pour un avenir prometteur

1080 chemin de la Croix Verte 38330 MONTBONNOT SAINT MARTIN

+33(0)6 71 58 99 77 +33(0)4 76 56 00 00

contact@in-lotiss.com

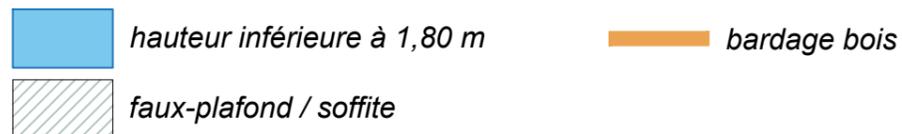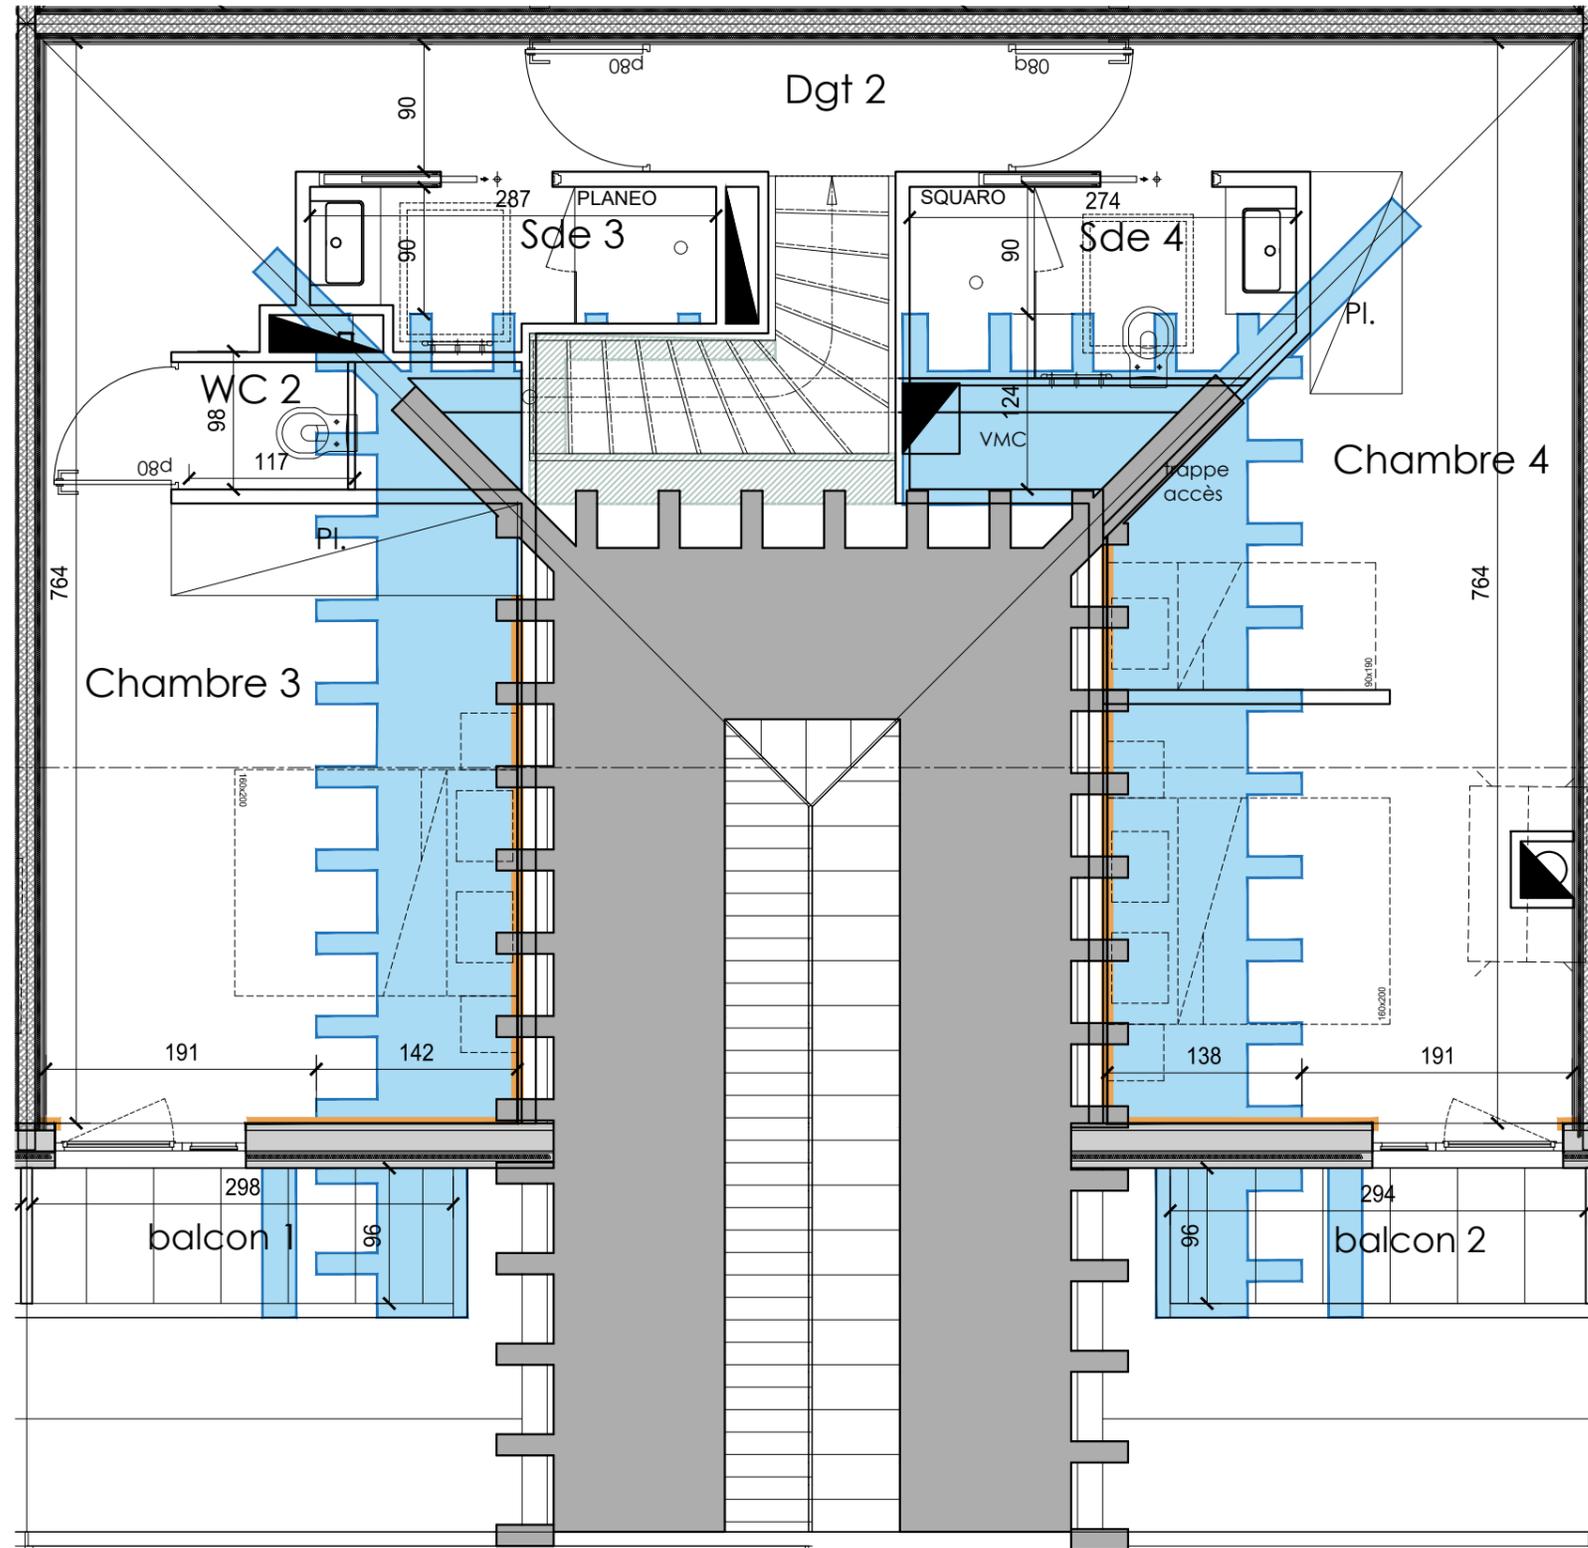

Nota :
 Le mobilier et les cuisines ne sont pas fournis, la représentation et la position sont à titre indicatif.
 Des modifications sont susceptibles d'être apportées à ce plan en fonction de nécessités et impératifs techniques, administratifs et réglementaires de la réalisation, tant en ce qui concerne les dimensions libres que les équipements. Les canalisations, radiateurs ou convecteurs, barbecanes, descentes EP, les retombées, trappes de visite sur les gaines techniques ne sont pas figurées sur les plans et ne pourront fonder aucune réclamation en cas de présence. Les soffites, caissons techniques, les faux plafonds ne sont pas tous représentés.



La Résidence
de l'Alpe



appartement 7 - T5

entrée	3.37	
dégagement 1	2.96	
wc	1.69	
séjour	33.43	
chambre 1	11.39	
chambre 2	10.96	
salle d'eau 1	5.45	
dégagement 2	2.31	
chambre 3	16.56	21.50
salle d'eau ch3	2.76	2.88
wc ch 3	1.07	
chambre 4	17.22	22.55
salle d'eau ch4	3.15	3.65
TOTAL SHAB	112.32	123.21
terrasse		27.02
balcon 1		2.85
balcon 2		2.82

le 07 juillet 2020



une co-réalisation



1080 chemin de la Croix Verte 38330 MONTBONNOT SAINT MARTIN
 +33(0)6 71 58 99 77 +33(0)4 76 56 00 00
 contact@in-lotiss.com