
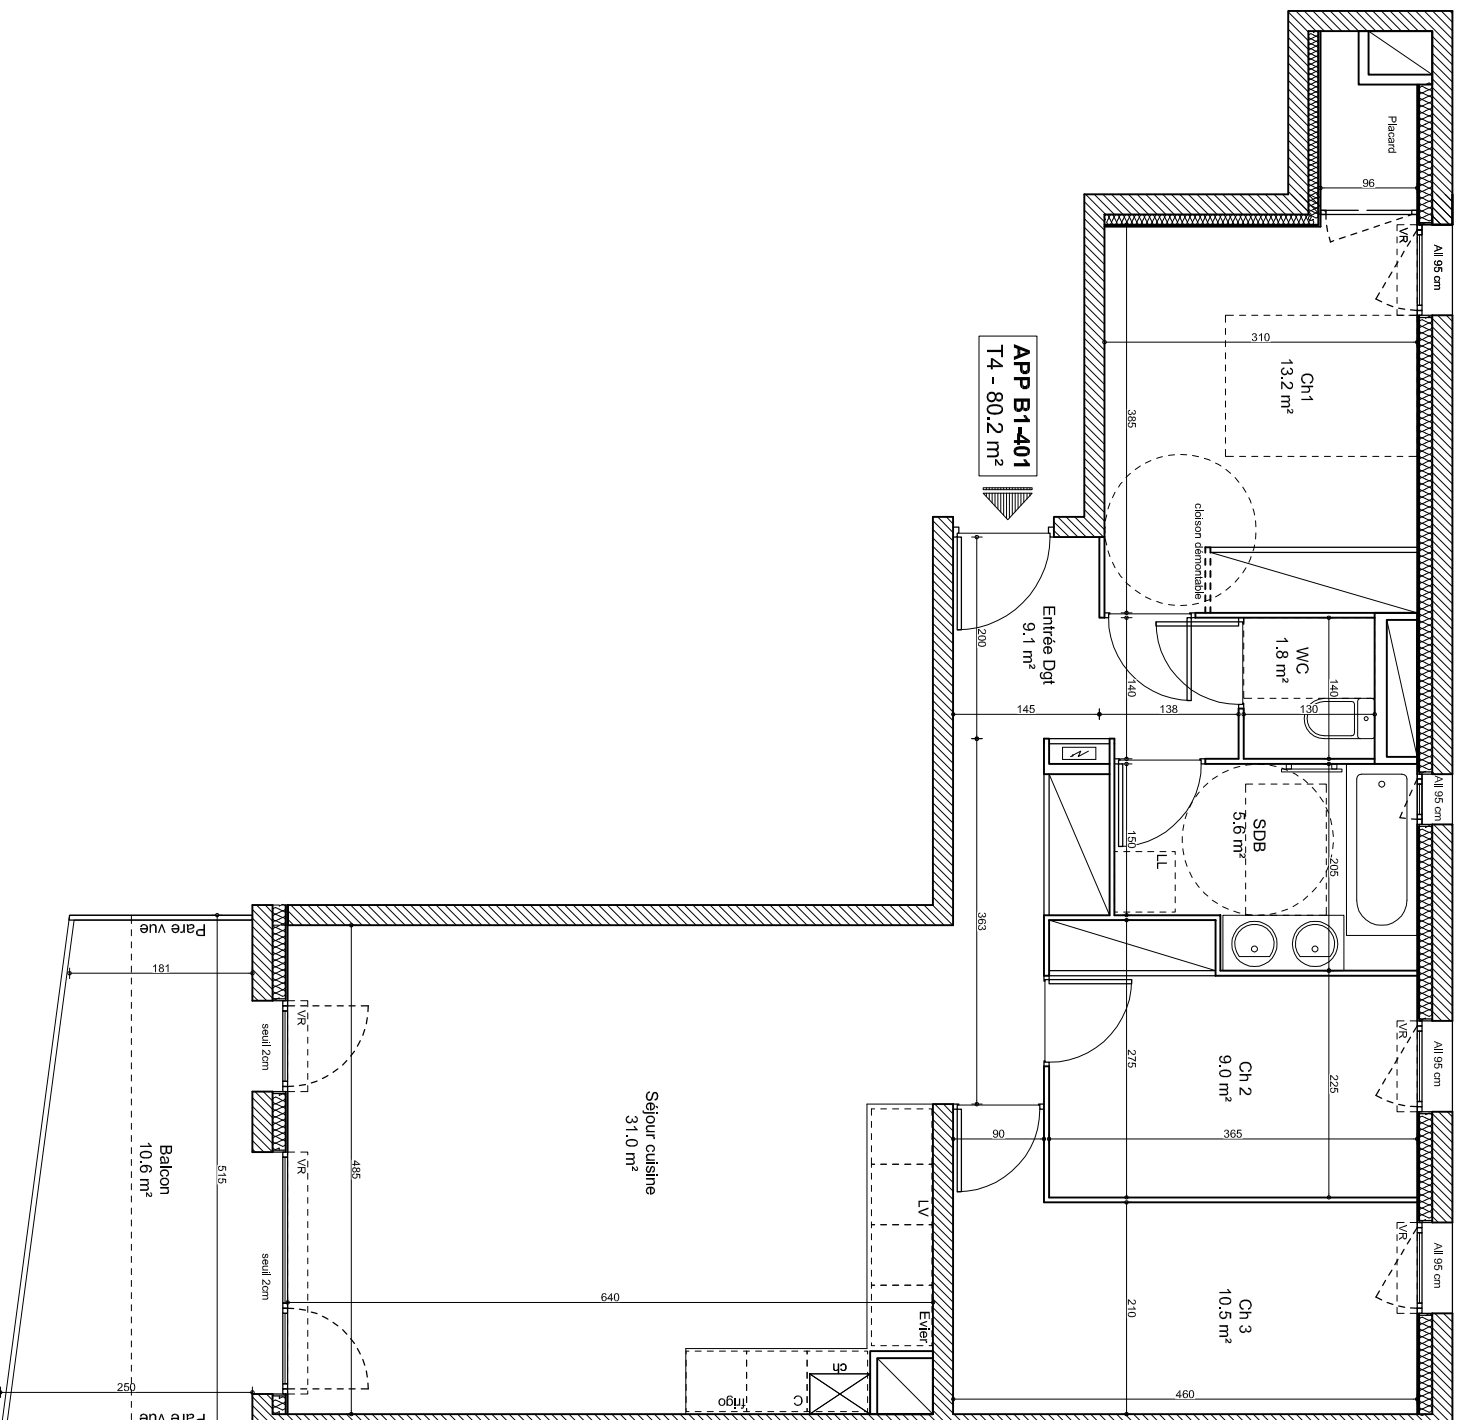


# SCCV LES 3 PONTS


## Pré-commercialisation

Av Général Leclerc St Martin le Vinoux

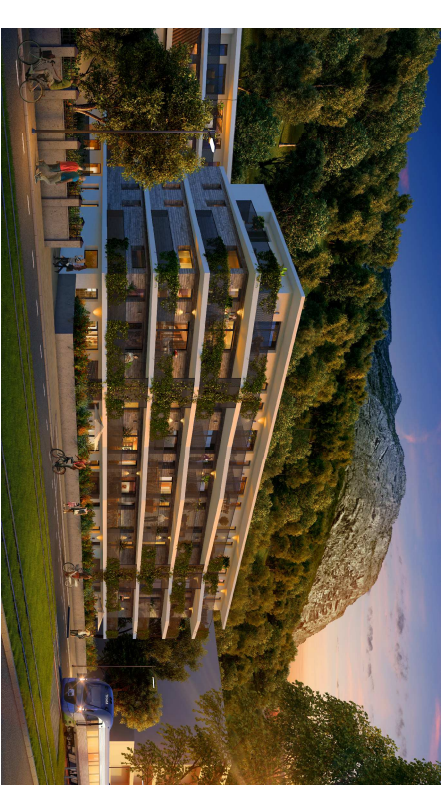

CAISSON SOFFITE  
ET FAUX PLAFOND

RETOMBEE BALCON OU  
CASQUETTE

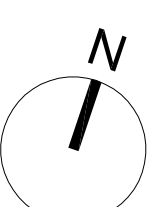

Pour l'acquéreur :


Pour la SCCV des 3 Ponts :

date d'édition : 20.11.2018


NOTA : Des modifications pourront être apportées au plan suivant les nécessités techniques et administratives rencontrées lors de la réalisation. Les surfaces indiquées et les côtes sont approximatives. Les dimensions libres, les équipements, la position des baies, les seuils, les allèges, les rebombées, les soffites et faux plafonds, les plantations... peuvent évoluer, ils sont figurés à titre indicatif et ne sont pas contractuels.

0 1m 2m

Ech : 1/75 ème

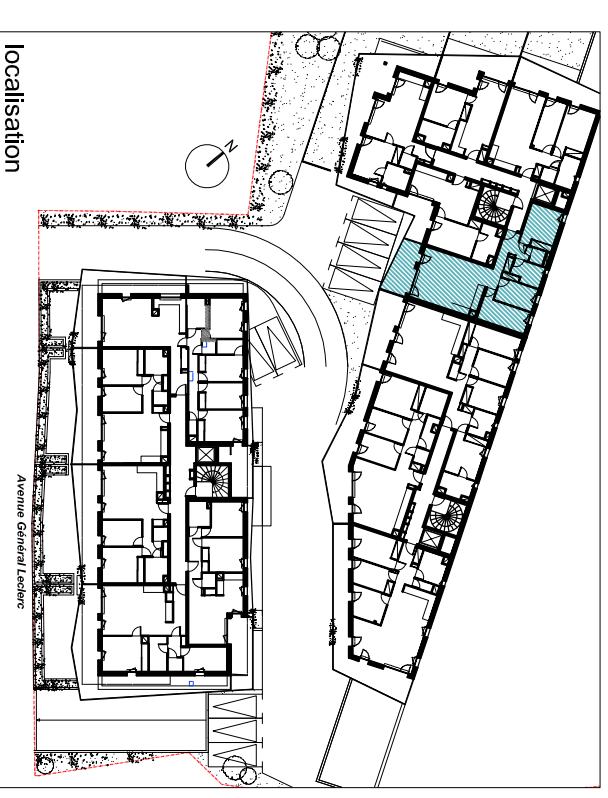

N°	Type	Bat	Niveau
B1-401	T4	B1	R+4
<b>Surfaces habitables</b>			
Cuisine / séjour			31,00 m²
Entrée Dgt			9,10
WC			1,80
SDB			5,60
Chambre 1 (compris placard)			13,20
Chambre 2 (compris placard)			9,00
Chambre 3			10,50
<b>Total</b>			<b>80,20</b>
Balcon			10,60

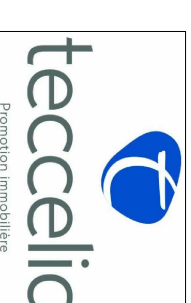

NE VARIETUR  
co-réalisation

