


SCCV LES 3 PONTS



Pré-commercialisation



Av Général Leclerc St Martin le Vinoux

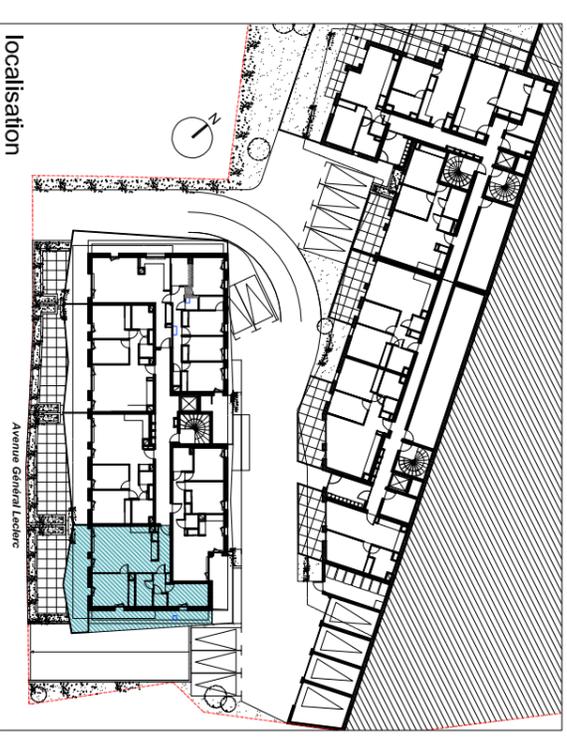

-  CAISSON SOFFITE ET FAUX PLAFOND
-  RETOMBEE BALCON OU CASQUETTE

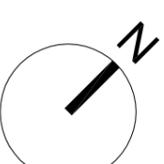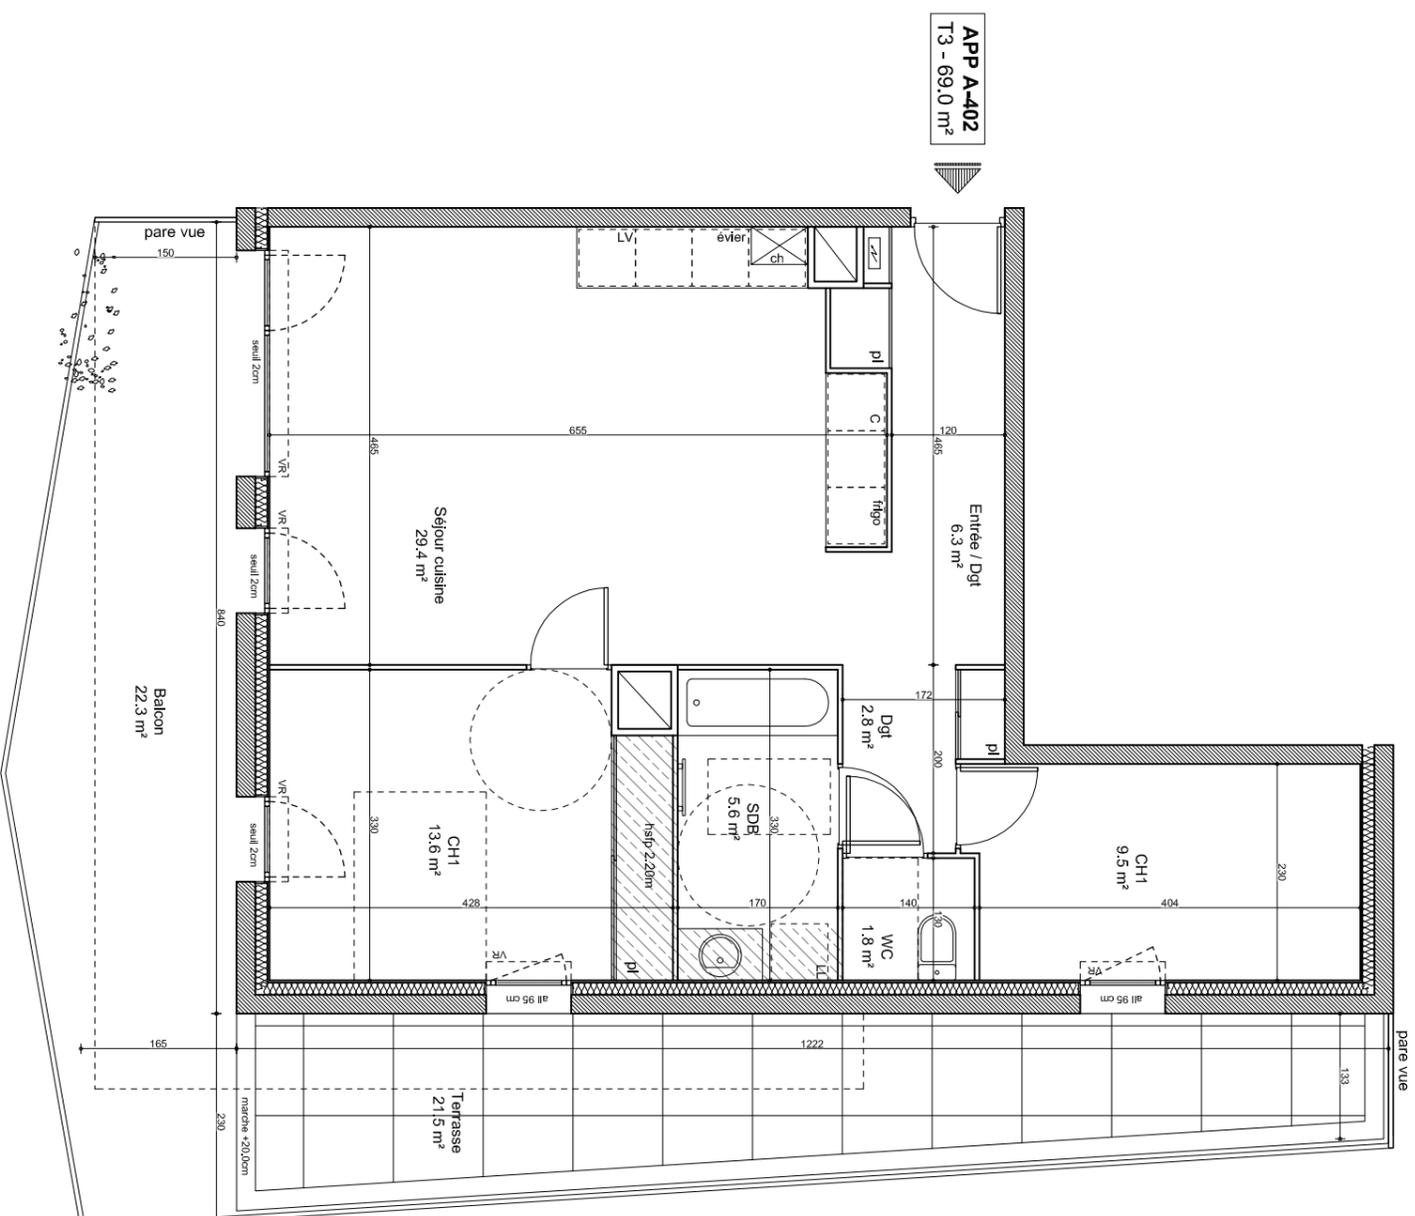

Ech : 1/75 ème

Pour l'acquéreur :

Pour la SCCV des 3 Ponts :

Date d'édition : 20/11/2018

NOTA : Des modifications pourront être apportées au plan suivant les nécessités techniques et administratives rencontrées lors de la réalisation. Les surfaces indiquées et les côtes sont approximatives. Les dimensions l'ibres, les équipements, la position des baies, les seuils, les allèges, les rebombées, les soffites et faux plafonds, les plantations... peuvent évoluer, ils sont figurés à titre indicatif et ne sont pas contractuels.

N°	Type	Bat	Niveau
A-402	T3	A	R+4
Surfaces habitables			
Cuisine / séjour			29,40
Entrée Dégagement			6,30
SDB			5,60
WC			1,80
Dgt			2,80
Chambre 1			9,50
Chambre 2 (compris placard)			13,60
Total			69,00
Balcon + terrasse			43,80



NE VARIETUR

co-réalisation

