




402

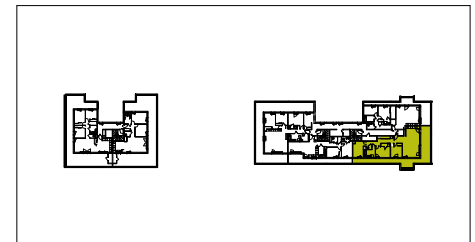



N°	Type	Niveau
402	T4	R+4
Entrée		3.28 m ²
Séjour / Cuisine		36.23 m ²
Ch 1		12.01 m ²
Ch 2		11.17 m ²
Ch 3		10.41 m ²
WC		1.08 m ²
Sdb		7.06 m ²
Sdb		2.00 m ²
Dgt.		10.21 m ²
Total		93.44 m²
Terrasse		51.18 m ²
		51.18 m ²

Liste des abréviations

pl. : placard
 CU. : cuisinière
 RE. : réfrigérateur
 LV : lave-vaisselle
 LL : lave-linge
 TA : tableau d'abonné
 GT : gaine technique
 all. : allège
 VR : coffre volet roulant



Légende

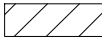Soffite et Faux plafond 
 Retombée balcon ou casquette 



teccelia

Promotion immobilière

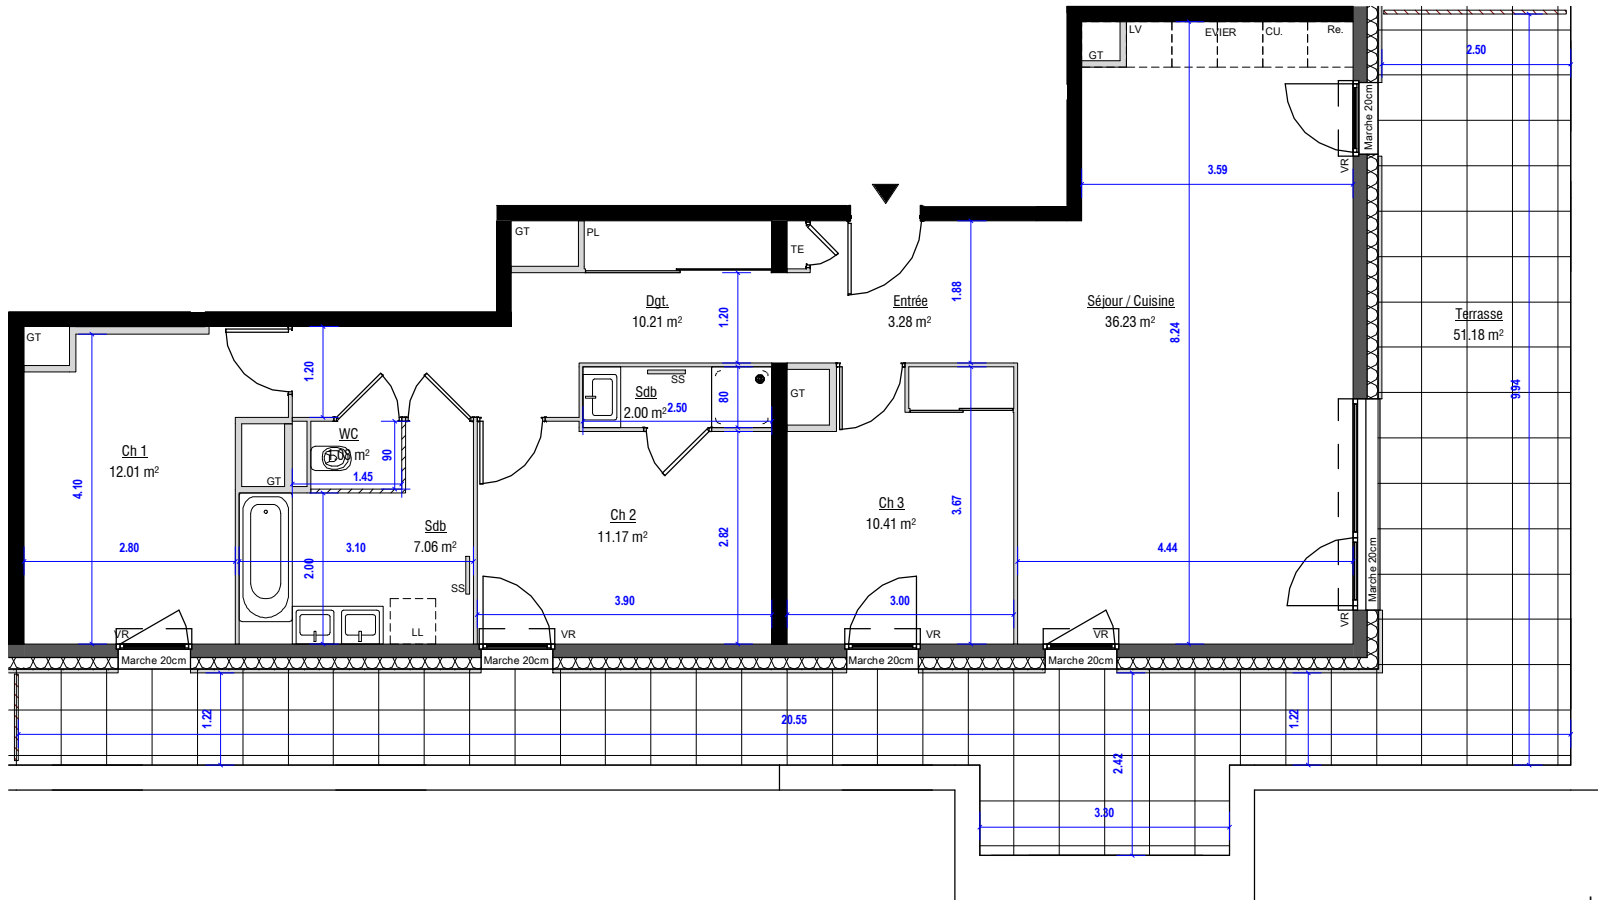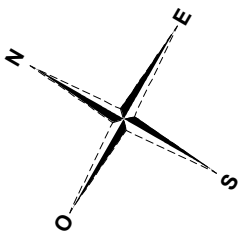

ECH: 1/100

Pour l'acquéreur:

Pour la SCCV Bel air :

Date d'édition: 07/07/19

NOTA : Des modifications pourront être apportées au plan suivant les nécessités techniques et administratives rencontrées lors de la réalisation. Les surfaces indiquées et les côtes sont approximatives. Les dimensions libres, les équipements, la position des baies, les seuils, les allèges, les retombées, les soffites et faux plafonds, les plantations... peuvent évoluer, ils sont figurés à titre indicatif et ne sont pas contractuels.