



L'ALTO
RESIDENCE


20 Logements en RDC
local commercial en RDC
242 AV Ambroise Croizat
38400 SAINT MARTIN D'HERES
Maître d'Ouvrage : SCI L'AMBROIZAT
Représentié par :



PROMOTION IMMOBILIERE
BETRIM
et **teccelia**
Le Pulsar, 4 av. Doyen Louis Weil
38000 GRENOBLE
Tel : 04 38 49 90 90


PLAN DE VENTE
PV COMMERC
RDC

Commercé 72.73 m²
Total général 72.73 m²

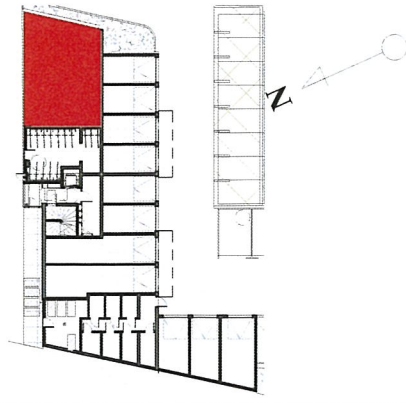

Publié le :
04/03/2019

AVENUE AMBROISE CROIZAT

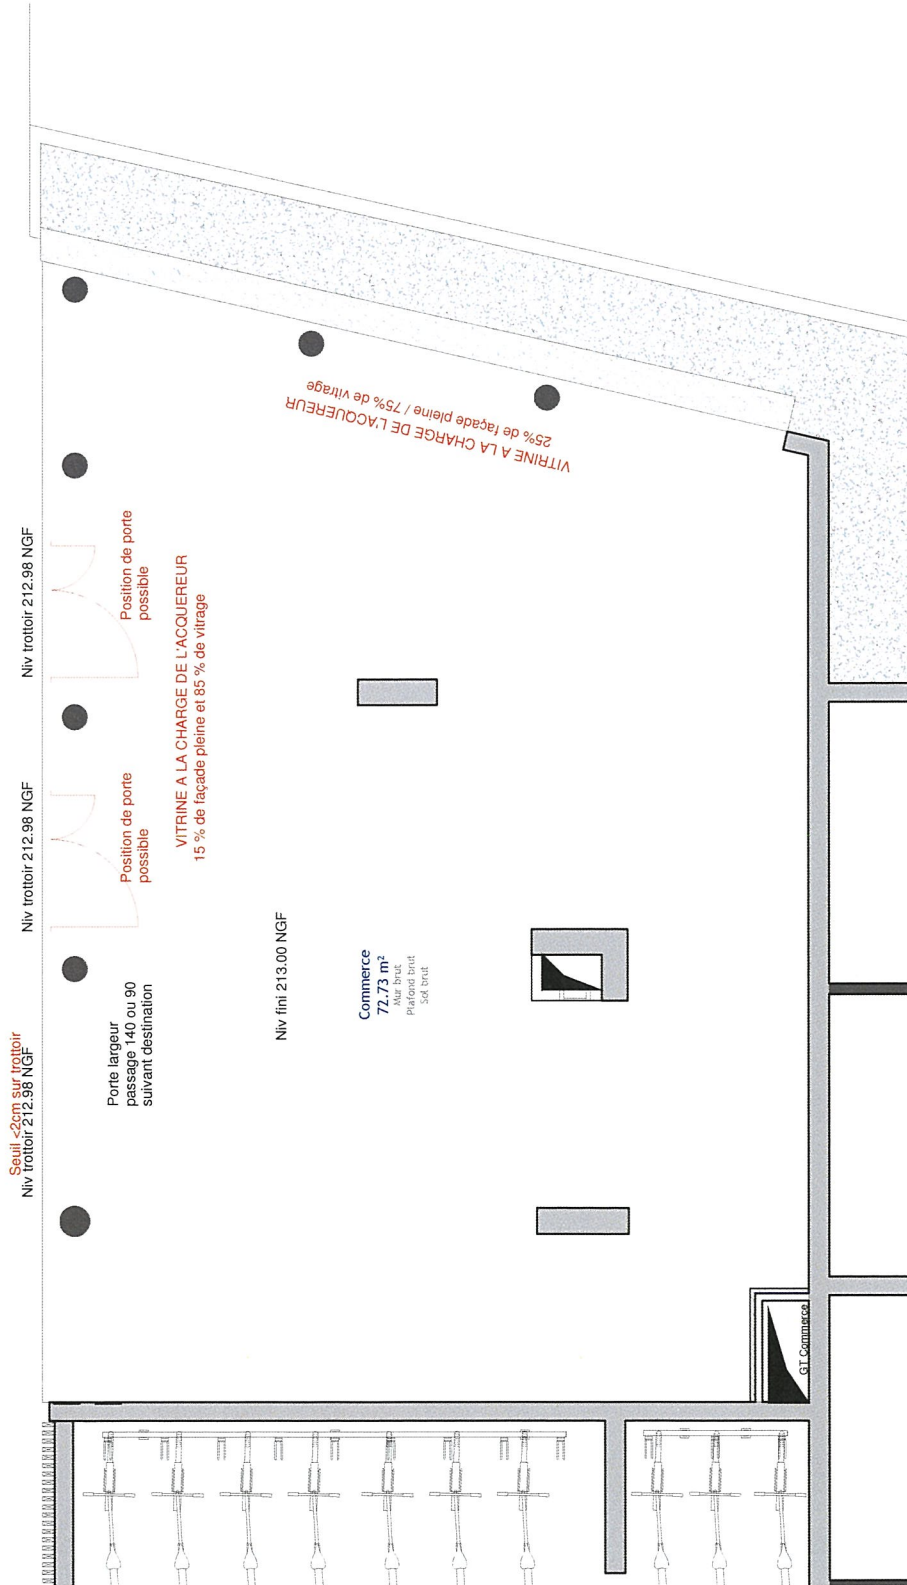

PLAN DU COMMERC



ECHELLE 1/50ème



- Documents susceptibles de subir des modifications pour des raisons techniques ou architecturales -
Les éléments d'équipement sont donnés à titre indicatif et ne sont pas fournis
- Les côtes, les surfaces ainsi que la position des éléments techniques sont donnés sous réserve des impératifs de construction et des tolérances d'exécution
- MENTION: Pour le respect de la réglementation sur l'accessibilité des personnes handicapées, les dimensions et l'accès à l'unité de vie ne doivent pas être réduits et l'espace de manoeuvre situé derrière la porte palière doit être conservé.