



PLAN MASSE DE LOCALISATION

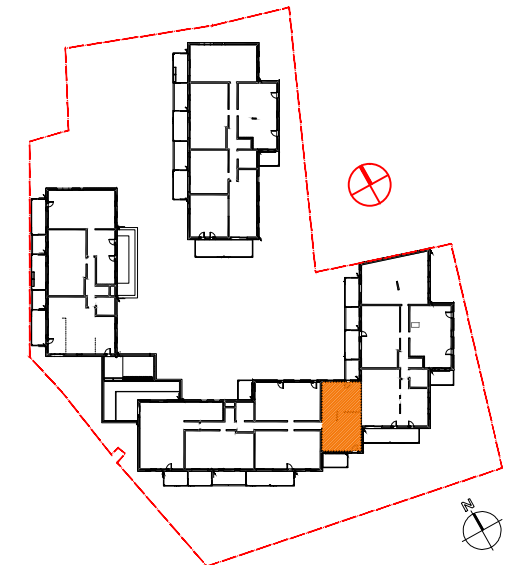

Bâtiment :	B
Niveau :	R+2
Appartement N° :	B202
Type de logement :	T3

SURFACES HABITABLES


PIECE	SURFACE
Séjour-Cuisine - Entrée	36.68 m <sup>2</sup>
Chambre 1	11.33 m <sup>2</sup>
Chambre 2 + Pl.	9.21 m <sup>2</sup>
SDB	4.64 m <sup>2</sup>
DGT	2.98 m <sup>2</sup>
WC	1.89 m <sup>2</sup>
<b>TOTAL</b>	<b>66.72 m<sup>2</sup></b>
Balcon	9.49 m <sup>2</sup>

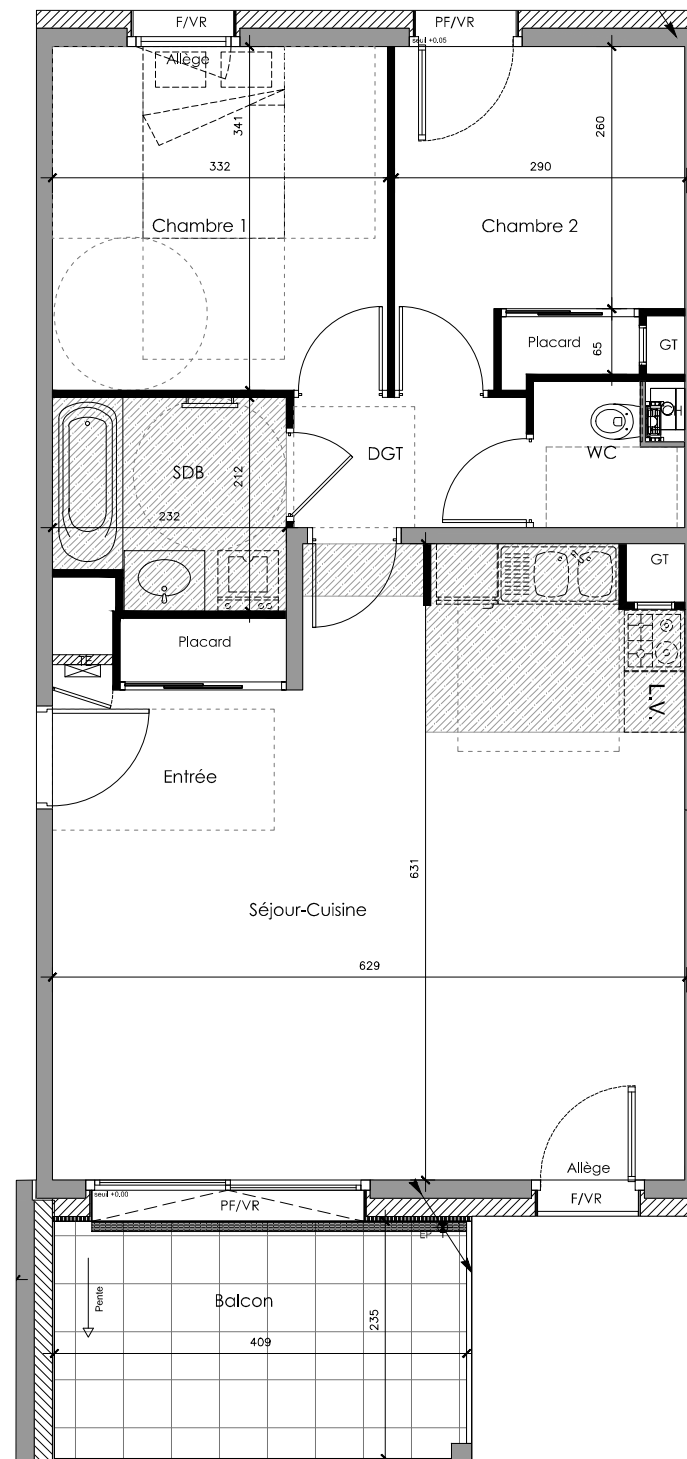

0 1m 2m

Pour l'acquéreur

Pour SCI

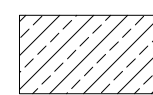

Faux-plafond

teccelia  
Promotion Consulting



5, rue Eugène Faure  
38 000 GRENOBLE  
Tel. : 04 76 56 00 00

Les cotes, les surfaces ainsi que les positions des éléments techniques sont données sous réserve des impératifs de la construction et des tolérances d'exécution. De ce fait, les indications portées sur les plans ne sont qu'approximatives et donc non contractuelles. La position, la dimension et le nombre de radiateurs seront définis ultérieurement suivant l'étude thermique. Les retombées, poutres, faux plafond, équipements et canalisations ne sont pas systématiquement représentés. Les éléments d'équipements sont donnés à titre indicatif et ne sont pas fournis.

PLAN DE VENTE NE VARIETUR  
Date d'édition : 06 Novembre 2017