


PLAN MASSE DE LOCALISATION

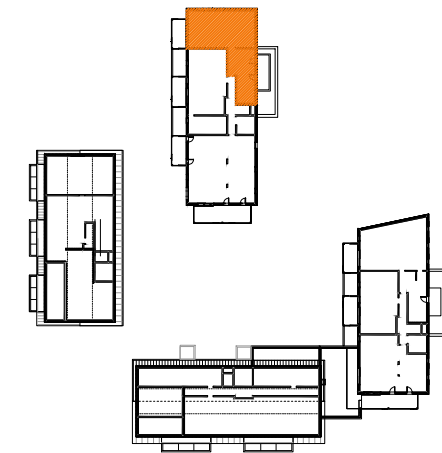


Bâtiment :	D
Niveau :	R+2
Appartement N° :	D203
Type de logement :	T5

SURFACES HABITABLES

PIECE	SURFACE
Séjour-Cuisine - Entrée	43.46 m <sup>2</sup>
Chambre 1	10.65 m <sup>2</sup>
Chambre 3 + Pl.	10.23 m <sup>2</sup>
Chambre 4 + Pl.	9.80 m <sup>2</sup>
Chambre 2 + Pl.	9.02 m <sup>2</sup>
SDE	4.77 m <sup>2</sup>
SDB	4.66 m <sup>2</sup>
DGT	2.65 m <sup>2</sup>
WC	1.72 m <sup>2</sup>
<b>TOTAL</b>	<b>96.96 m<sup>2</sup></b>
Balcon	11.52 m <sup>2</sup>
Terrasse	11.32 m <sup>2</sup>
Terrasse végétalisée	20.71 m <sup>2</sup>


PLAN DE VENTE NE VARIETUR  
Date d'édition : 06 Novembre 2017

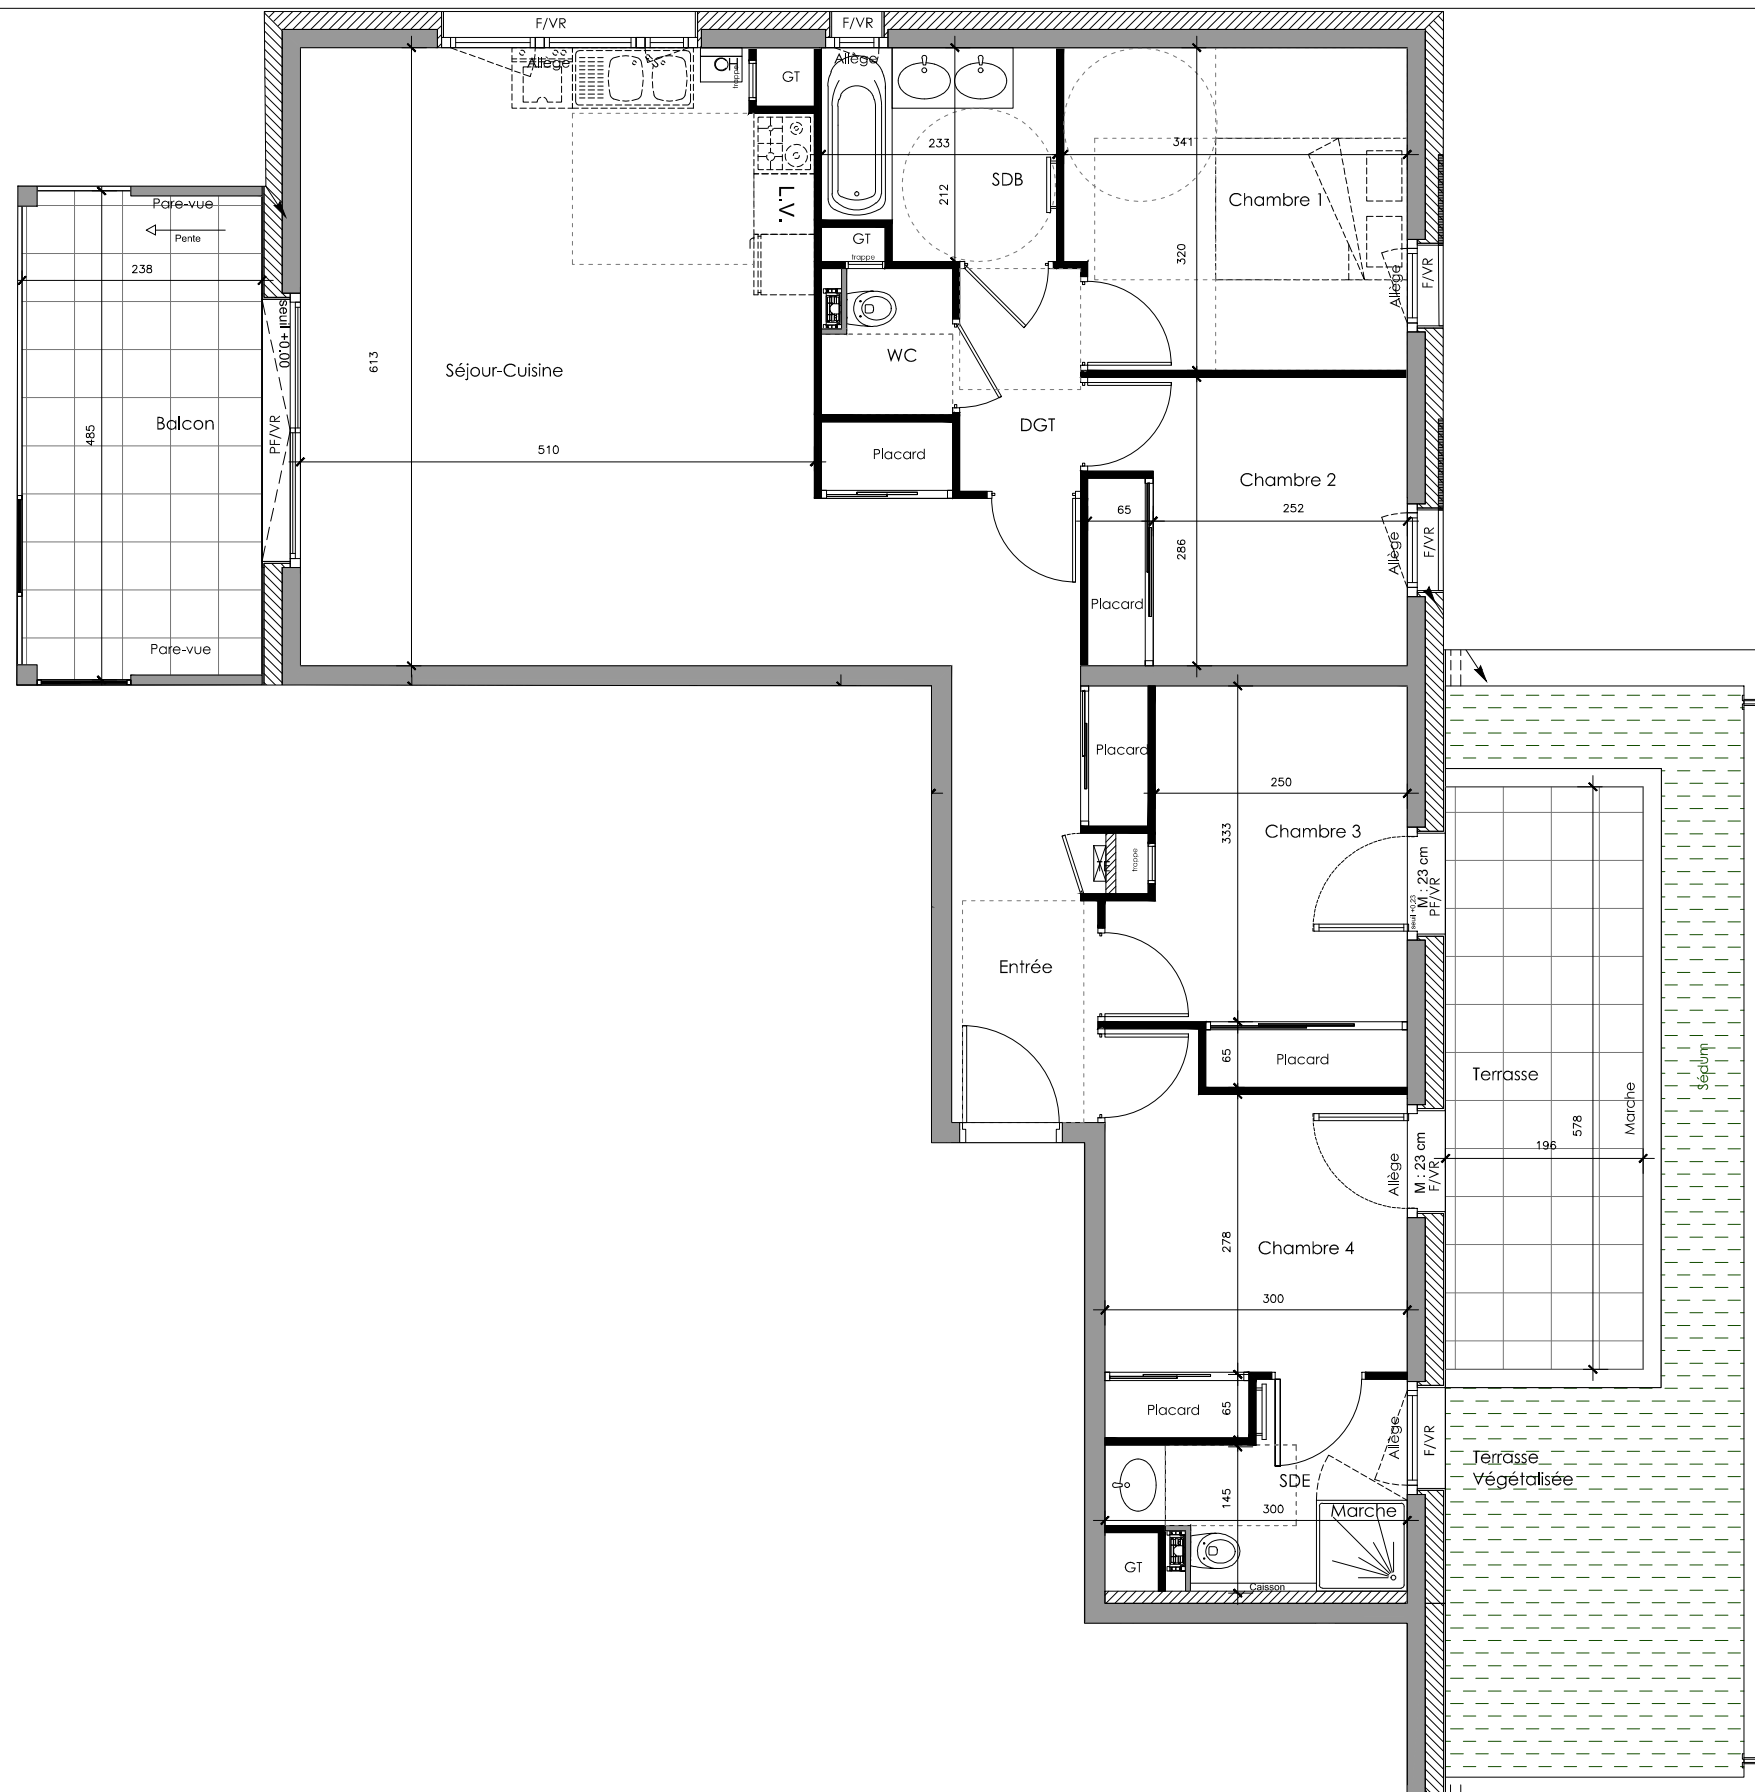

0 1m 2m

Pour l'acquéreur

Pour SCI

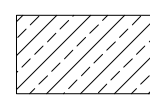

Faux-plafond

Les cotes, les surfaces ainsi que les positions des éléments techniques sont données sous réserve des impératifs de la construction et des tolérances d'exécution. De ce fait, les indications portées sur les plans ne sont qu'approximatives et donc non contractuelles. La position, la dimension et le nombre de radiateurs seront définis ultérieurement suivant l'étude thermique. Les retombées, poutres, faux plafond, équipements et canalisations ne sont pas systématiquement représentés. Les éléments d'équipements sont donnés à titre indicatif et ne sont pas fournis.