


Faux-plafond

0 1 2 3 4 5

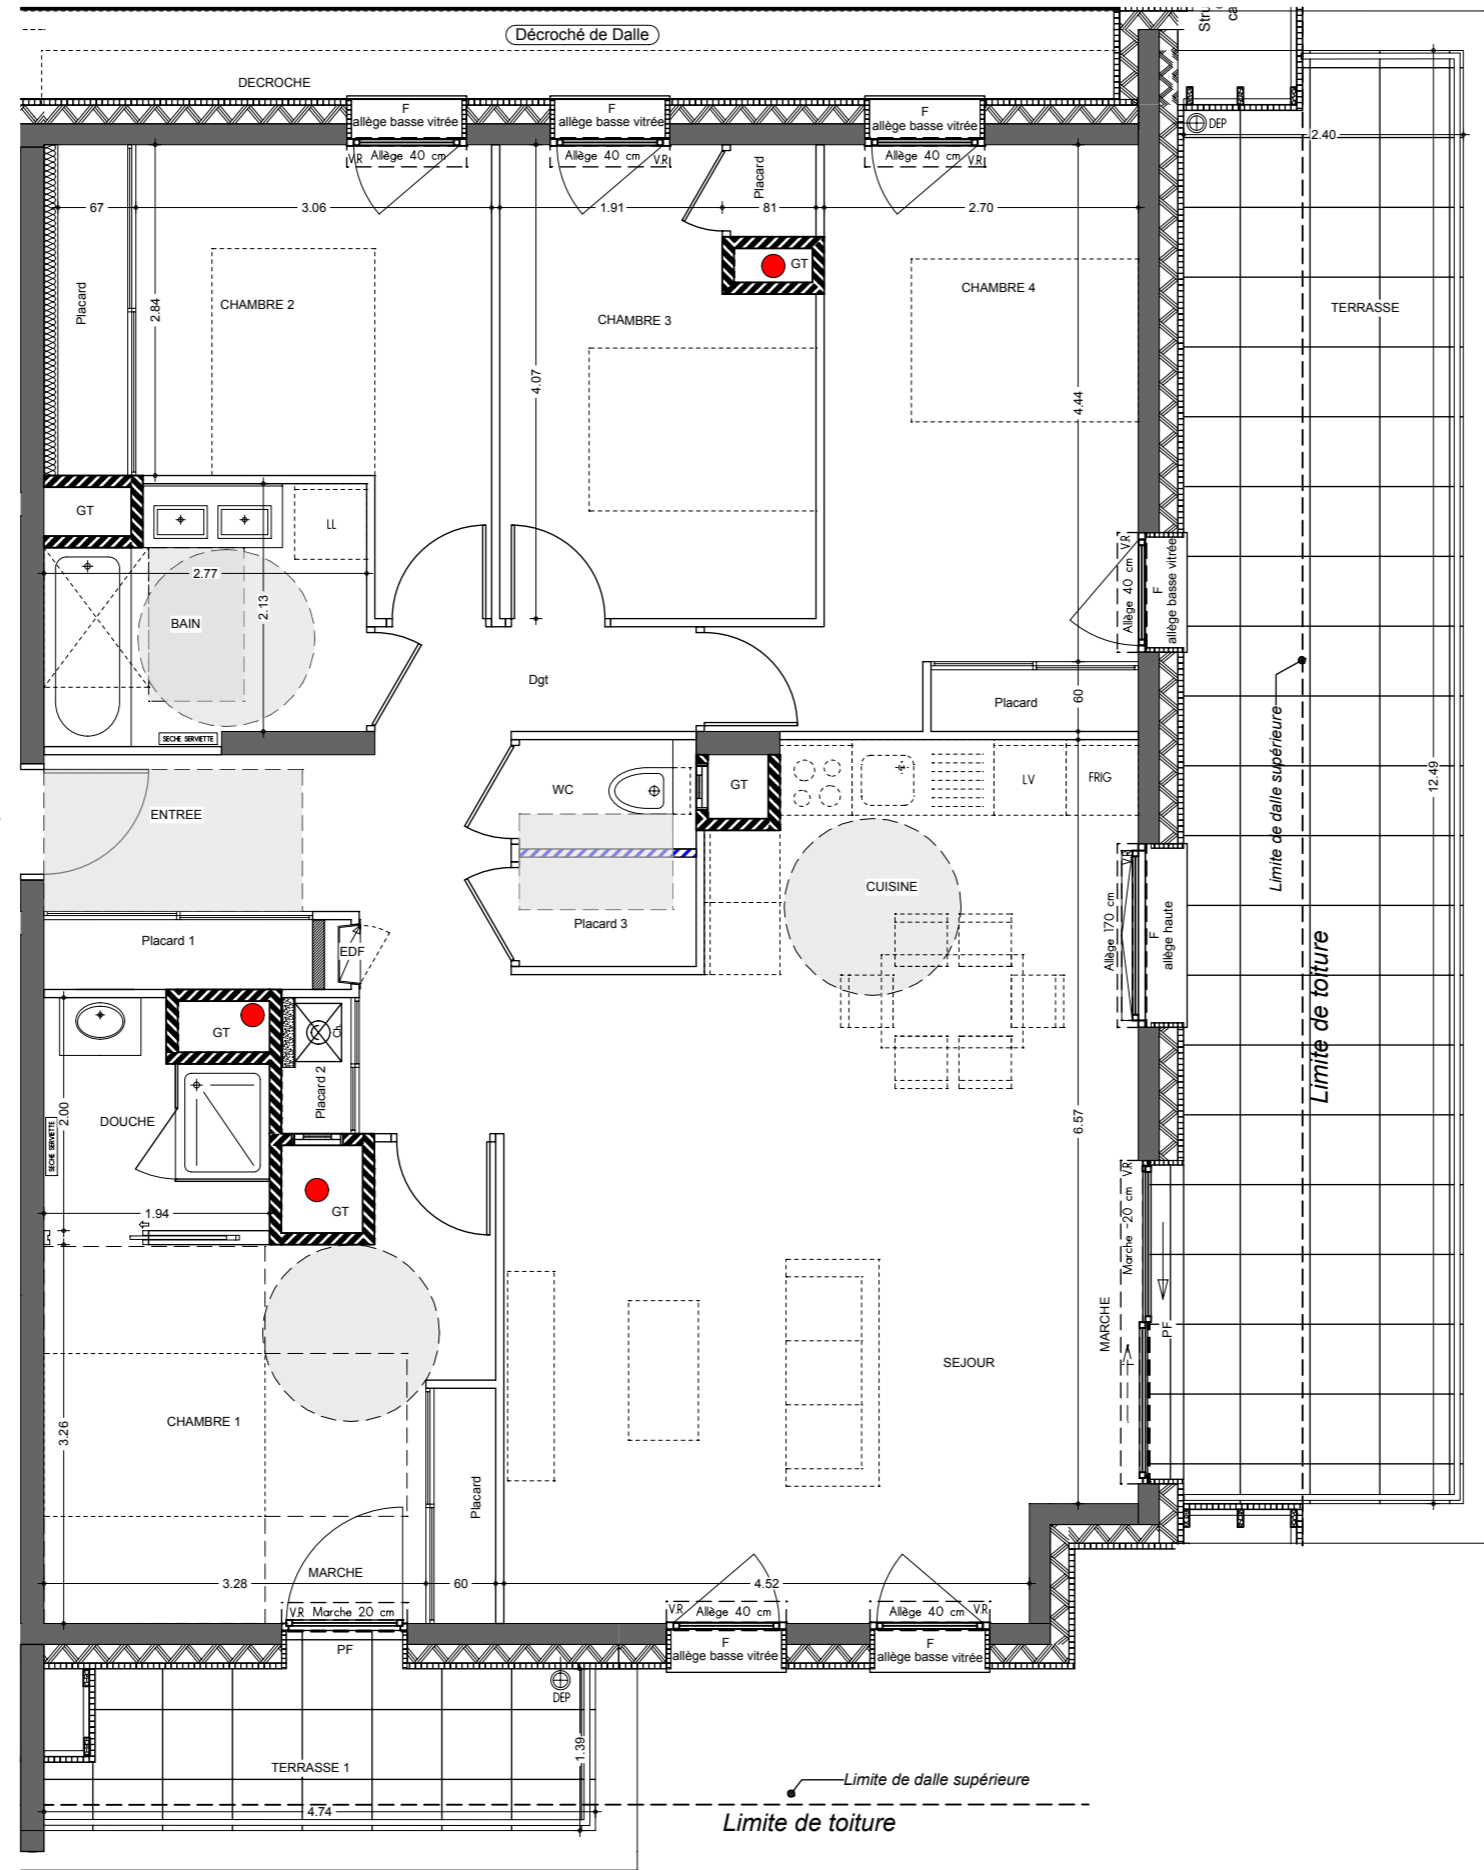

Les cotes, les surfaces ainsi que les positions des éléments techniques sont données sous réserve des impératifs de la construction et des tolérances d'exécution.
 De ce fait, les indications portées sur les plans ne sont qu'approximatives et donc non contractuelles. La position, la dimension et le nombre de radiateurs seront définis ultérieurement suivant l'étude thermique.
 Les retombées, poutres, faux plafond, équipements et canalisations ne sont pas systématiquement représentés.
 Les éléments d'équipements sont donnés à titre indicatif et ne sont pas fournis.



LE CONFIDENTIEL

GRENOBLE

SCCV SAINT-FRANCOIS
 4 Avenue Doyen Louis Weil - 38000 GRENOBLE

PLAN MASSE DE LOCALISATION



BATIMENT	B
NIVEAU	ATTIQUE
APPARTEMENT N°	B-301
TYPE	T5

SURFACES HABITABLES

Sejour/Cuis.	38.17 m ²
Entree	3.65 m ²
Pl.1	1.55 m ²
Pl.2	0.78 m ²
Pl.3	1.43 m ²
Dgt	5.19 m ²
Chambre 1 & Pl.	13.52 m ²
Chambre 2 & Pl.	11.83 m ²
Chambre 3 & Pl.	10.67 m ²
Chambre 4 & Pl.	14.50 m ²
Bain	5.64 m ²
Douche	3.38 m ²
WC	1.43 m ²

Total	111.74 m²
--------------	-----------------------------

TERRASSE 1	6.24 m ²
TERRASSE 2	29.52 m ²



PLAN NE VARIETUR
 Date d'édition : 15 Octobre 2019

