




SCI DE LA VOUISE

LE PANORAMA

COURBEVIE

Pré-commercialisation

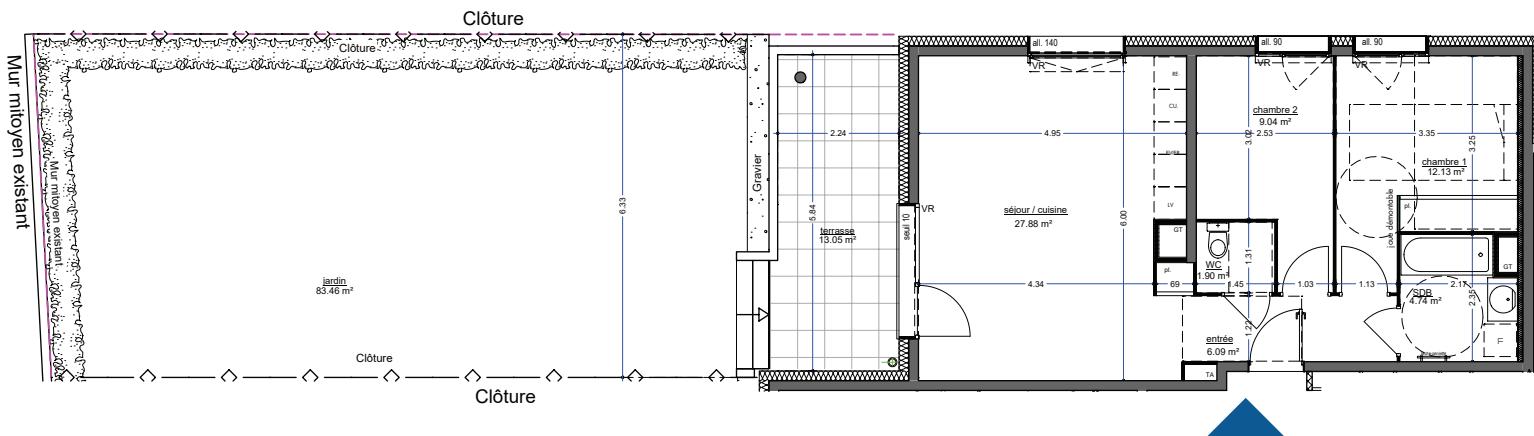

**PRE-COMMERCIALISATION
PROVISORE**

Pour l'acquéreur :

Pour la SCI de la Vouise :

Date d'édition : 24/09/2019

0 1 2m
Ech : 1 / 100 ème

 teccelia

BETRIM
BETTER MANAGEMENT


NOTA : Des modifications pourront être apportées au plan suivant les nécessités techniques et administratives rencontrées lors de la réalisation. Les surfaces indiquées et les côtes sont approximatives. Les dimensions libres, les équipements, la position des baies, les seuils, les allèges, les retombées, les soffites et faux plafonds, les plantations... peuvent évoluer, ils sont figurés à titre indicatif et ne sont pas contractuels.

terrasse	13.05 m ²
jardin	83.46 m ²

<u>Liste des abréviations</u>	<u>Légende</u>
pl. : placard	
CU. : cuisine	
RE. : réfrigérateur	
LV. : lave-vaisselle	
LL. : lave-linge	
TA : tableau d'abonné	faux-plafond
GT : gainé technique	
all. : allège	
VR. : coffee-violet roulant	retombée, balcon ou casquette

Conclusion

BETRIM
EDUCATION

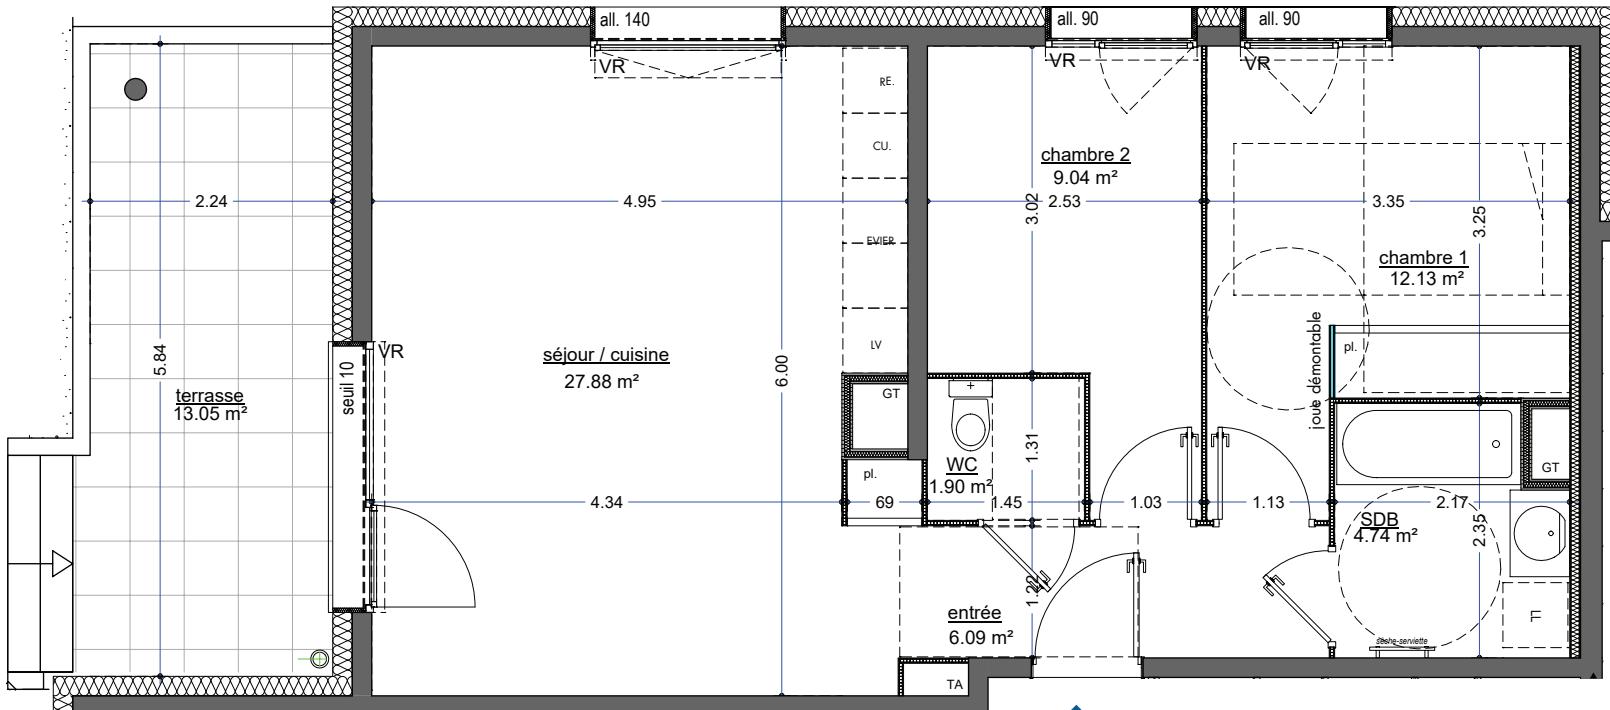

Pour l'acquéreur :

Pour la SCI de la Vouise :

Date d'édition : 24/09/2019

NOTA : Des modifications pourront être apportées au plan suivant les nécessités techniques et administratives rencontrées lors de la réalisation. Les surfaces indiquées et les côtes sont approximatives. Les dimensions libres, les équipements, la position des baies, les seuils, les allèges, les retombées, les soffites et faux plafonds, les plantations... peuvent évoluer, ils sont figurés à titre indicatif et ne sont pas contractuels.

0 1 2m
Ech : 1 / 50 ème

co-réalisation
teccelia
Promotion immobilière

BETRIM
PROMOTION



N°	Type	Bât	Niveau
A-004	T3	A	RDC

Surfaces habitables

sejour / cuisine	27.88 m ²
chambre 1	12.13 m ²
chambre 2	9.04 m ²
entrée	6.09 m ²
SDB	4.74 m ²
WC	1.90 m ²

Total 61.78 m²

terrasse	13.05 m ²
jardin	83.46 m ²

Liste des abréviations

- pl. : placard
- CU. : cuisinière
- RE. : réfrigérateur
- LV : lave-vaisselle
- LL : lave-linge
- TA : tableau d'abonné
- GT : gaine technique
- all. : allège
- VR : coffre volet roulant

Légende

- faux-plafond
- retombée, balcon ou casquette

T3 - A004

