
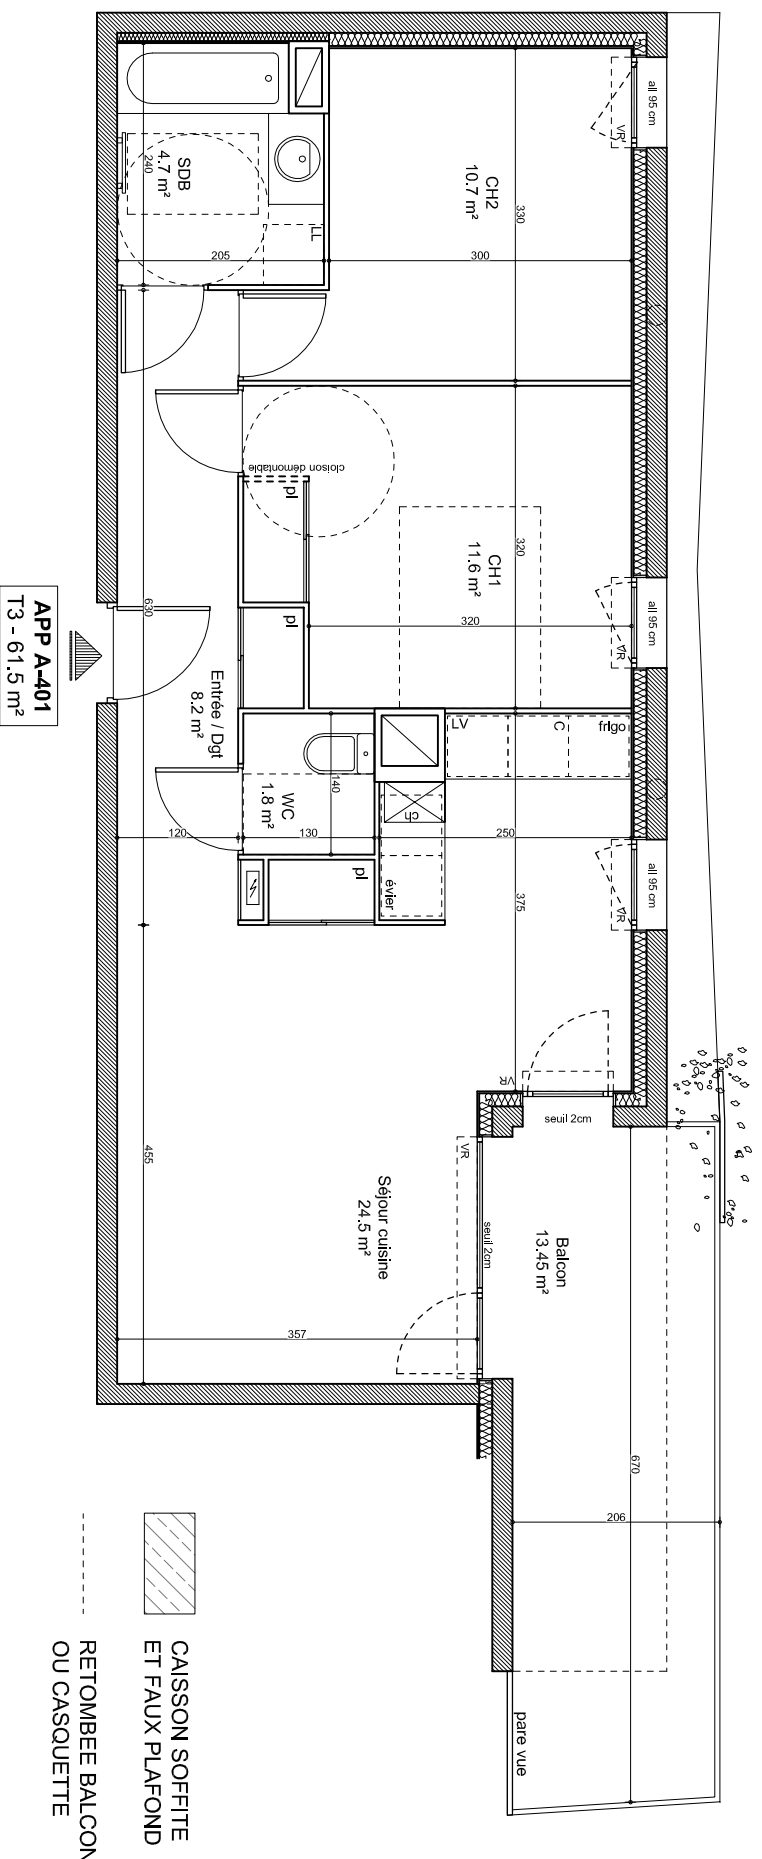


SCCV LES 3 PONTS

Pré-commercialisation


LE RENDDY
SAINT-MARTIN-LE-VINOUX

Av Général Leclerc St Martin le Vinoux

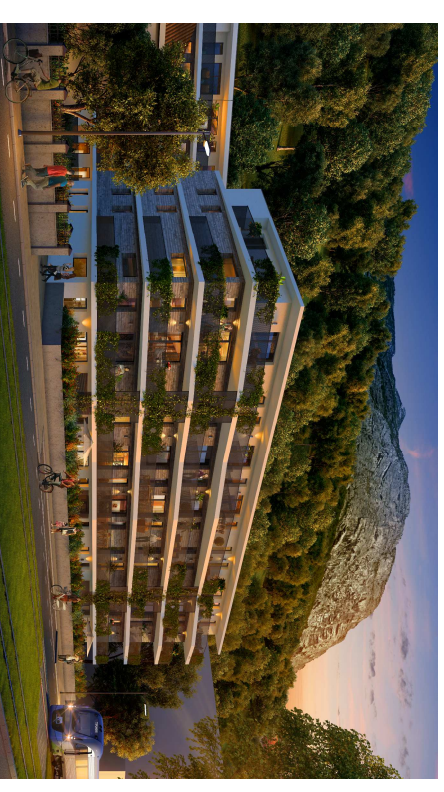

CAISSON SOFFITE
ET FAUX PLAFOND

RETOMBEE BALCON
OU CASQUETTE

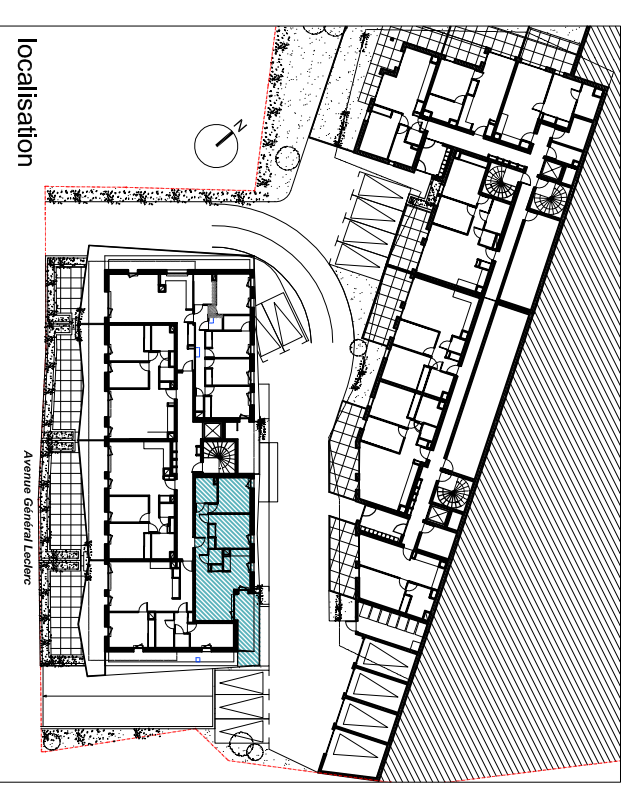

| N° | Type | Bat | Niveau |
|-------|------|-----|--------|
| A-401 | T3 | A | R+4 |

| Surfaces habitables | m² |
|-----------------------------|--------------|
| Cuisine / séjour | 24,50 |
| Entrée | 8,20 |
| SDB | 4,70 |
| WC | 1,80 |
| Chambre 1 (compris placard) | 11,60 |
| Chambre 2 | 10,70 |
| Total | 61,50 |

| | |
|--------|-------|
| Balcon | 13,45 |
|--------|-------|


Pour l'acqureur :

Pour la SCCV des 3 Ponts :


Date d'édition : 20/11/2018



Ech : 1/75 ème

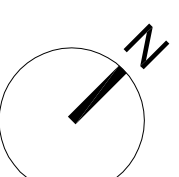

NOTA : Des modifications pourront être apportées au plan suivant les nécessités techniques et administratives rencontrées lors de la réalisation. Les surfaces indiquées et les côtes sont approximatives. Les dimensions l'br'es, les équipements, la position des baies, les seuils, les allèges, les rampebées, les soffites et faux plafonds, les plantations... peuvent évoluer, ils sont figurés à titre indicatif et ne sont pas contractuels.

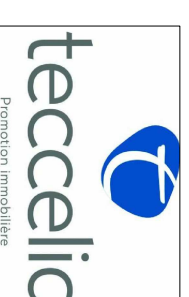

NE VARIETUR

co-réalisation

