


SCCV LES 3 PONTS



Pré-commercialisation

Av Général Leclerc St Martin le Vinoux

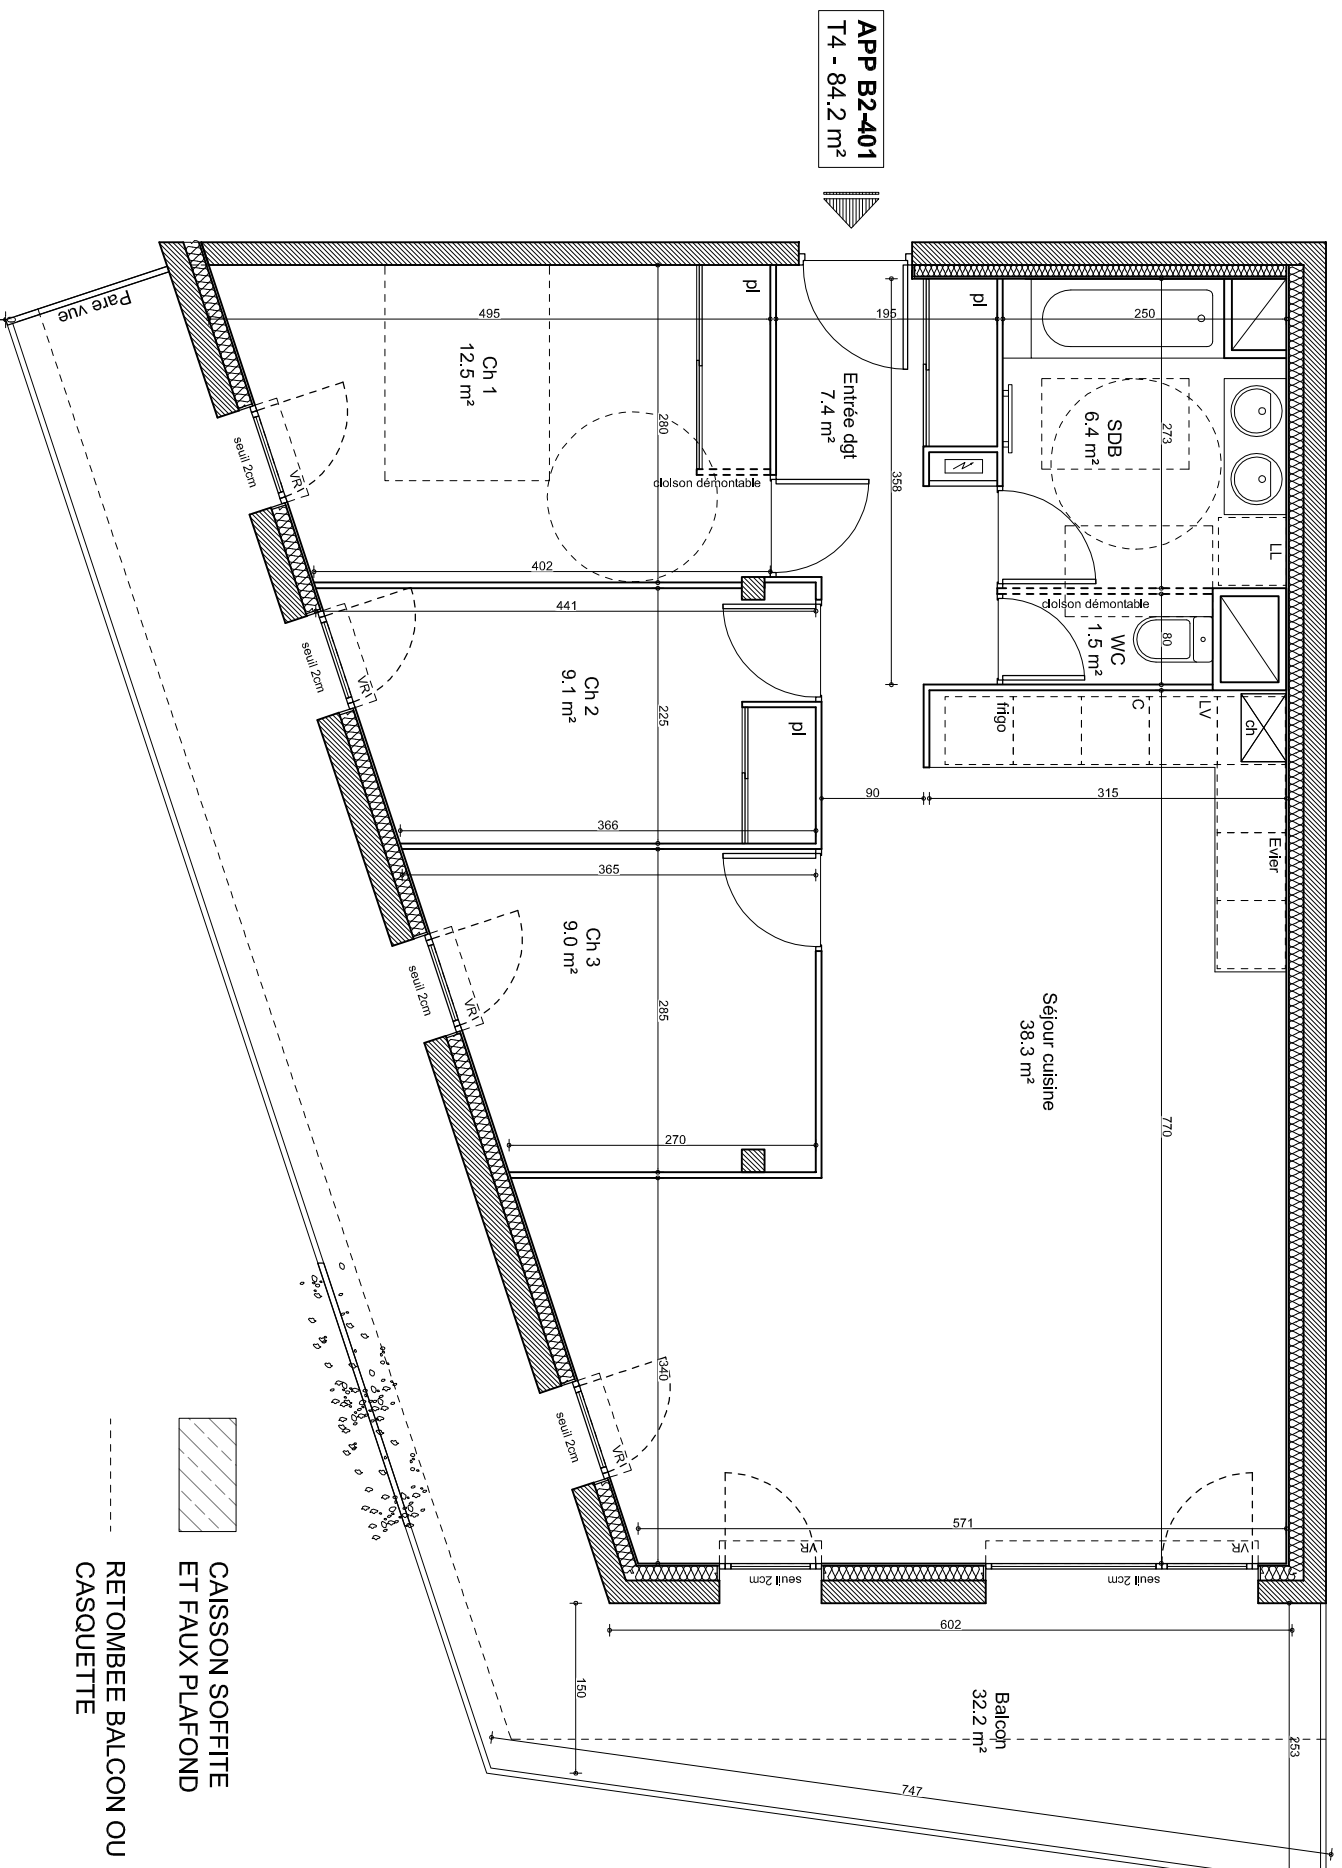

CAISSON SOFFITE
ET FAUX PLAFOND

RETOMBEE BALCON OU
CASQUETTE

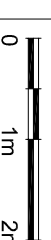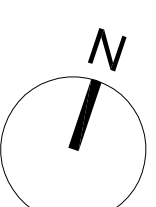


Ech : 1/75 ème

Pour l'acquéreur :

Pour la SCCV des 3 Ponts :

date d'édition : 20.11.2018

NOTA : Des modifications pourront être apportées au plan suivant les nécessités techniques et administratives rencontrées lors de la réalisation. Les surfaces indiquées et les côtes sont approximatives. Les dimensions livres, les équipements, la position des baies, les seuils, les allèges, les rebords, les soffites et faux plafonds, les plantations... peuvent évoluer, ils sont figurés à titre indicatif et ne sont pas contractuels.

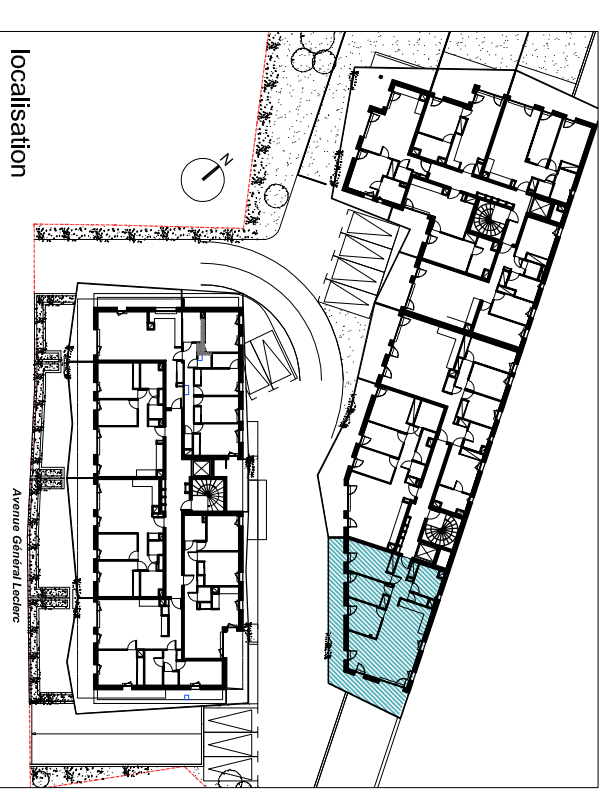

N°	Type	Bat	Niveau
B2-401	T4	B entrée 2	R+4

Surfaces habitables	m²
Cuisine / séjour	38,30
Entrée Dgt	7,40
WC	1,50
SDB	6,40
Chambre 1 (compris placard)	12,50
Chambre 2 (compris placard)	9,10
Chambre 3	9,00
Total	84,20
Balcon	32,20



NE VARIETUR

co-réalisation

