



A2-402

N°	A2-402	Plan de repérage
TYPE	T5	
BATIMENT	BAT A - Entrée 2	
NIVEAU	Attique	

SURFACES HABITABLES

A2-402	
Buanderie	3.58
Chambre 1	14.59
Chambre 2	10.66
Chambre 3	10.03
Chambre 4	9.89
Dgt.	7.44
Entrée	1.35
Rgt	1.21
S.D.B	5.93
S.D.E	2.22
Séjour/cuisine	42.49
W.C	1.86

TOTAL SURFACES HABITABLES 111.25 m²

SURFACES EXTERIEURES

Balcon	15.28
Terrasse	14.19

TOTAL SURFACES EXTERIEURES 29.47 m²

LEGENDE


VR : Volet roulant	Le terme "Seuil" est utilisé pour une hauteur comprise entre 0 et 4 cm.
RE : Réfrigérateur	
CU : Cuisinière	Le terme "Marche" est utilisé pour une hauteur > 4 cm.
LV : Lave-vaisselle	
LL : Lave-linge	Faux-plafond
GT : Gaine Technique	Cloison démontable
TA : Tableau d'Abonné	
all. : Allège	

ECHELLE 1/75

 0 0.75 1.5 3 m

Date d'édition : 13/01/2021 Indice B

ACCES
LOGEMENT

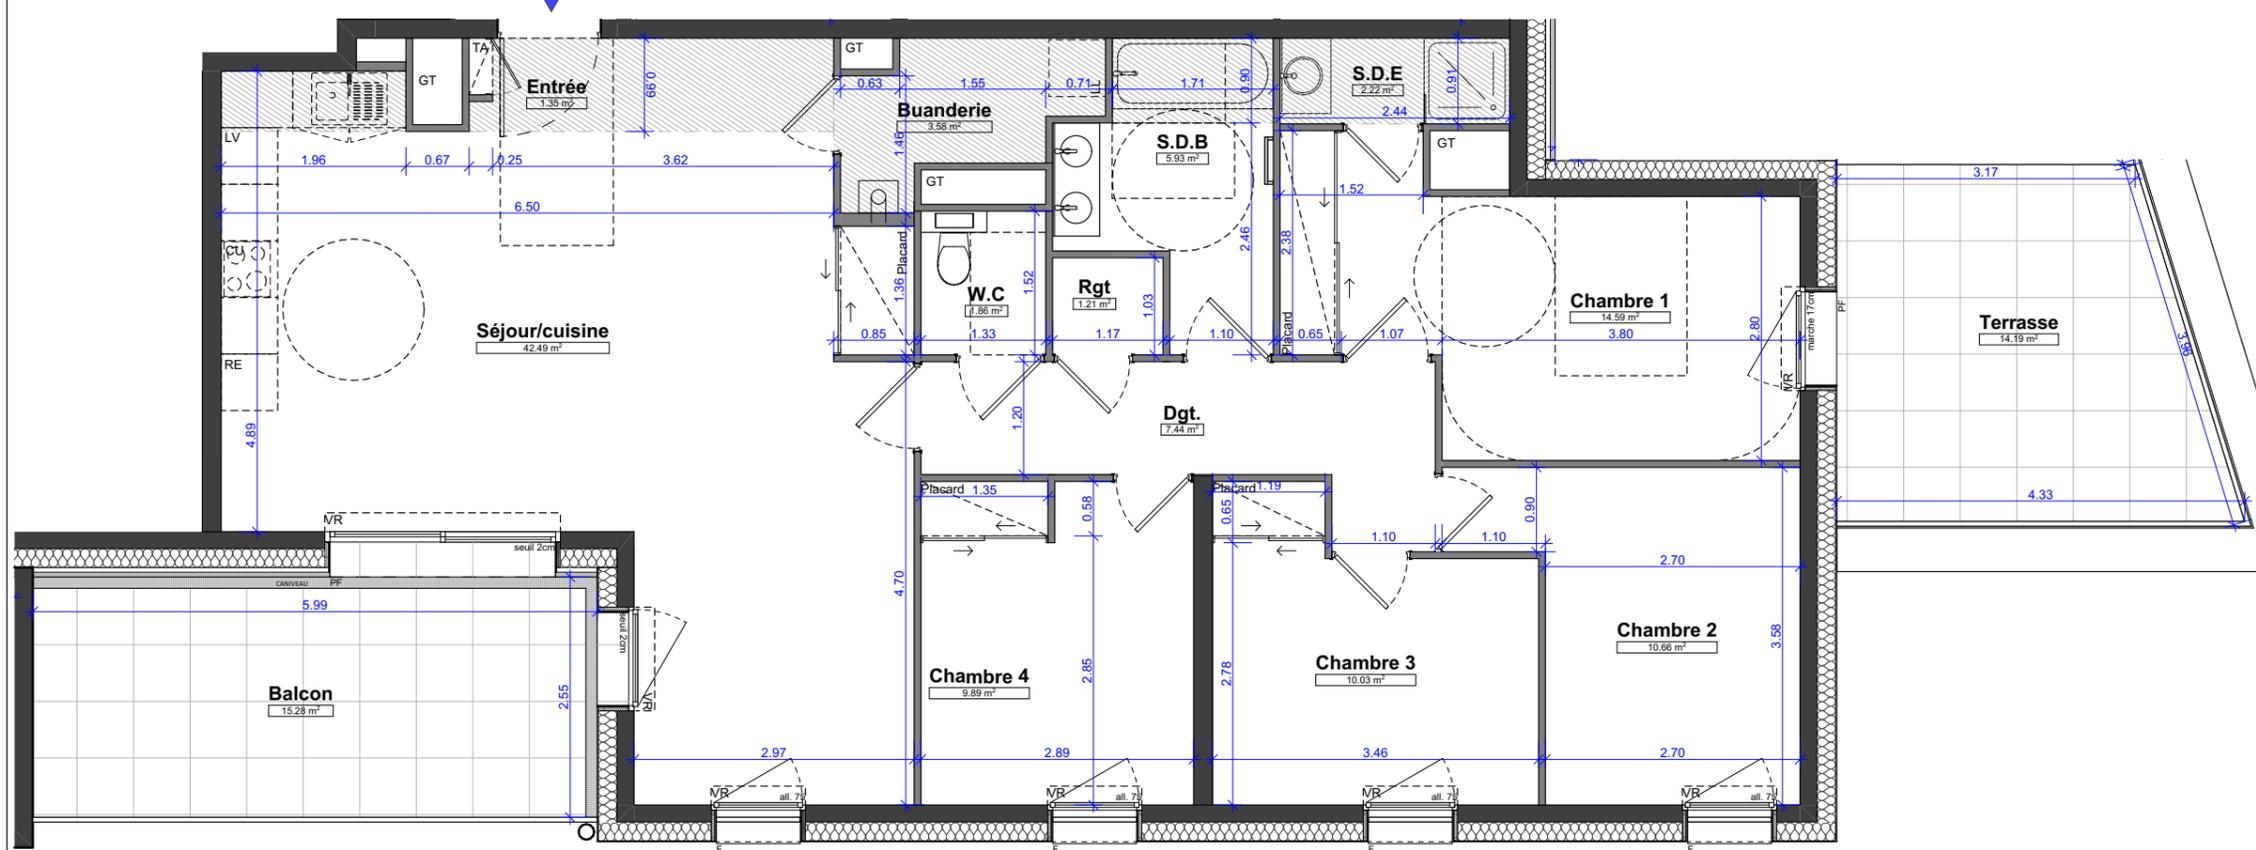

Pour l'acquéreur :

Pour la SCCV CITAE :

Nota : Des modifications pourront être apportées à ce plan suivant les nécessités techniques et administratives rencontrées lors de la réalisation. Les surfaces indiquées et les côtes sont approximatives. Les dimensions libres, les équipements, la position des baies, les seuils, les allèges, les retombées, les soffites et faux plafonds, les plantations, ... peuvent évoluer. Ils sont figurés à titre indicatif et ne sont pas contractuels.

