



B-103

| | | |
|----------|-------|------------------|
| N° | B-103 | Plan de repérage |
| TYPE | T4 | |
| BATIMENT | BAT B | |
| NIVEAU | R+1 | |

SURFACES HABITABLES

| B-103 | |
|----------------|-------|
| Chambre 1 | 13.02 |
| Chambre 2 | 9.66 |
| Chambre 3 | 10.87 |
| Entrée | 8.48 |
| S.D.B | 4.69 |
| S.D.E | 2.30 |
| Séjour/cuisine | 29.51 |
| W.C | 2.06 |


TOTAL SURFACES HABITABLES 80.59 m²

SURFACES EXTERIEURES

| | |
|-----------------------------------|----------------------------|
| Balcon | 13.65 |
| TOTAL SURFACES EXTERIEURES | 13.65 m² |

LEGENDE

| | |
|-----------------------|---|
| VR : Volet roulant | Le terme "Seuil" est utilisé pour une hauteur comprise entre 0 et 4 cm. |
| RE : Réfrigérateur | |
| CU : Cuisinière | Le terme "Marche" est utilisé pour une hauteur > 4 cm. |
| LV : Lave-vaisselle | |
| LL : Lave-linge | Faux-plafond |
| GT : Gaine Technique | Cloison démontable |
| TA : Tableau d'Abonné | |
| all. : Allège | |

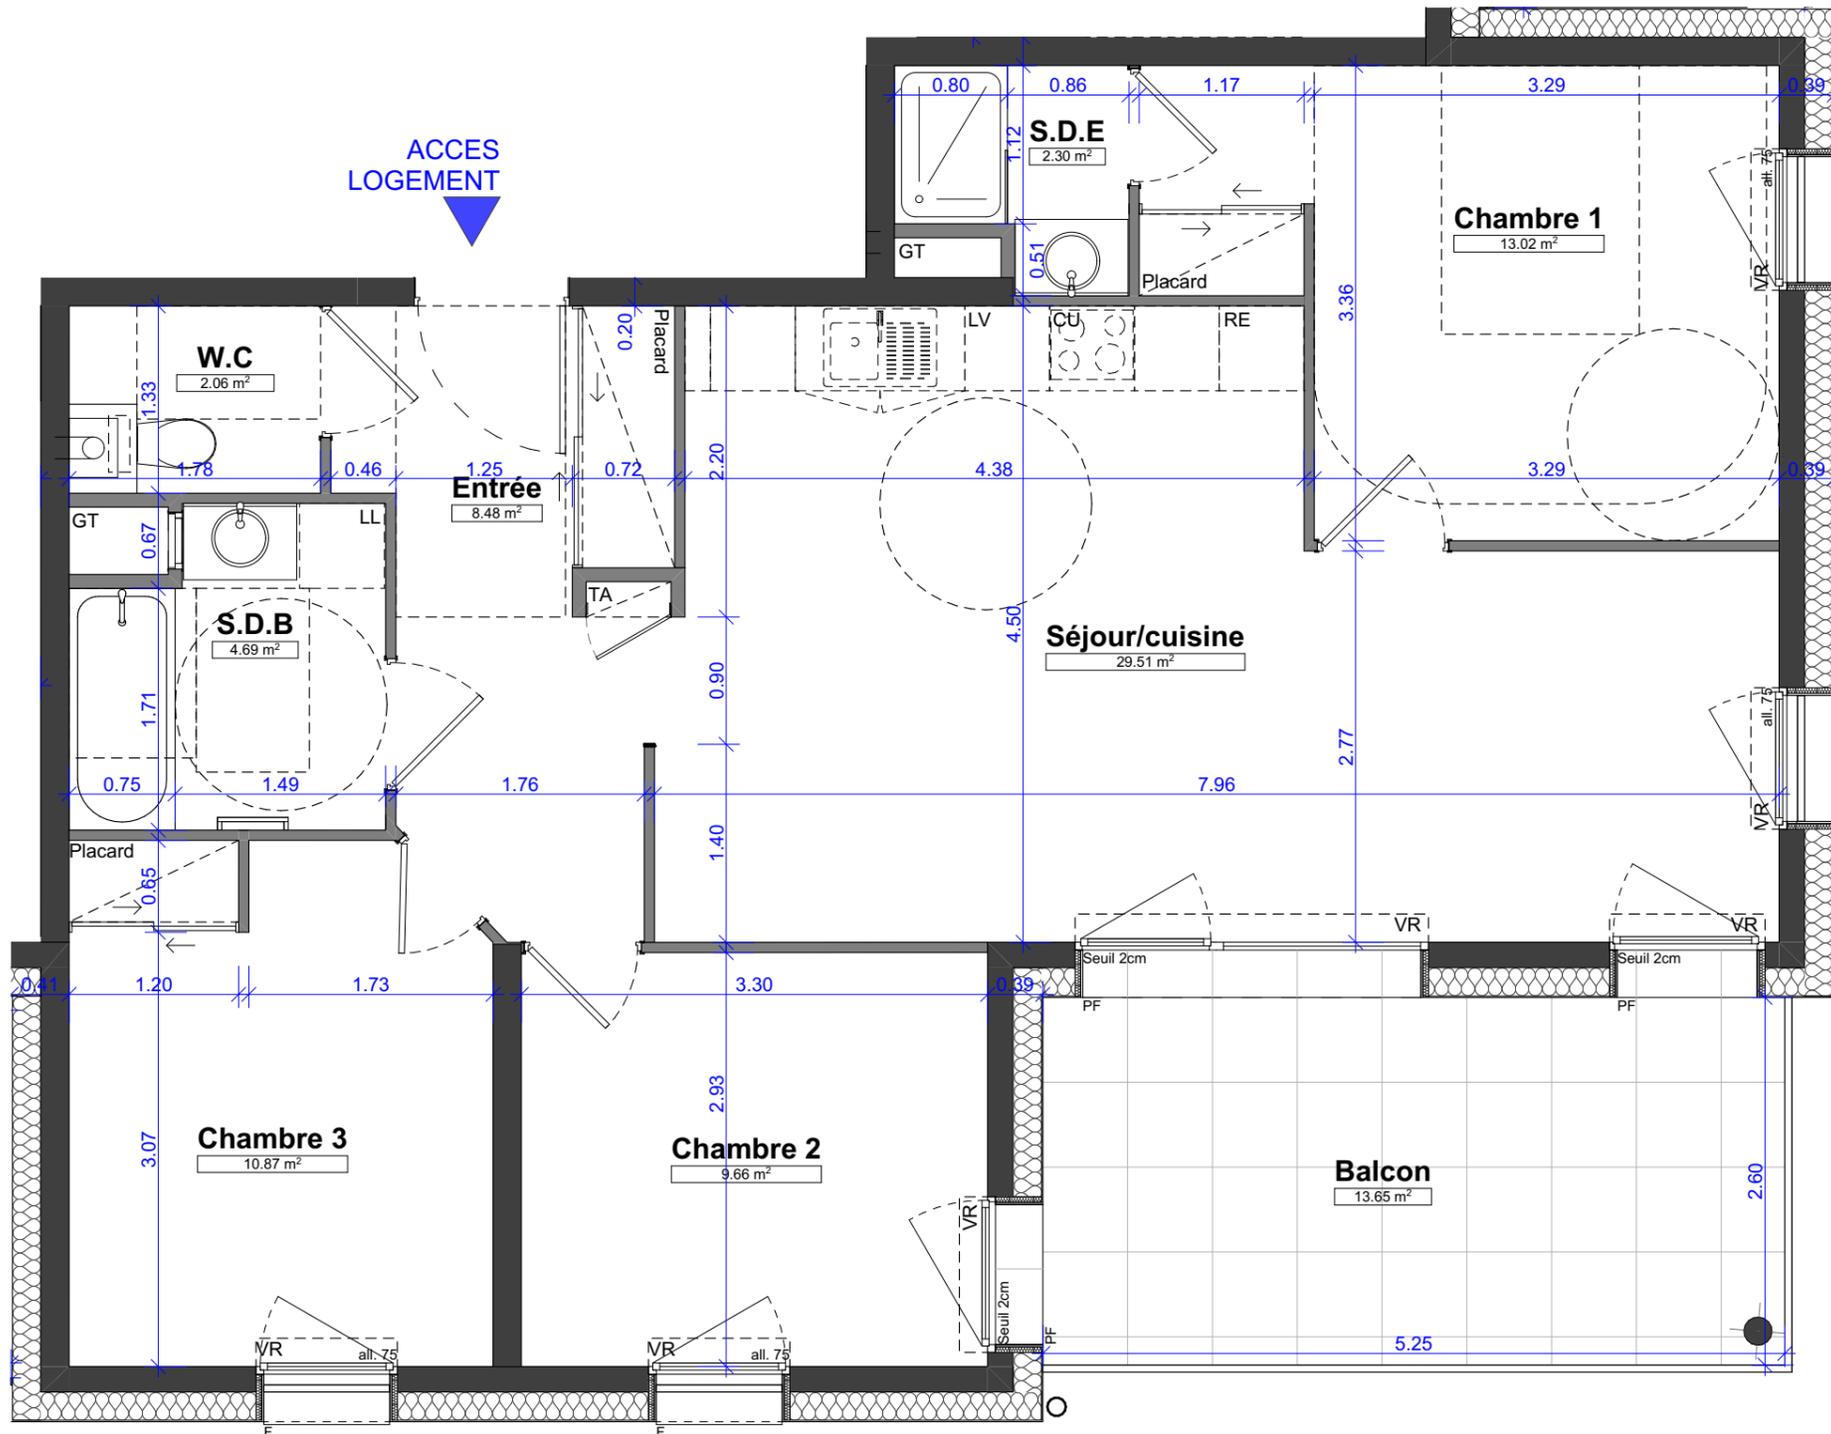

Pour l'acquéreur :

Pour la SCCV CITAE :

Nota : Des modifications pourront être apportées à ce plan suivant les nécessités techniques et administratives rencontrées lors de la réalisation. Les surfaces indiquées et les côtes sont approximatives. Les dimensions libres, les équipements, la position des baies, les seuils, les allèges, les retombées, les soffites et faux plafonds, les plantations, ... peuvent évoluer. Ils sont figurés à titre indicatif et ne sont pas contractuels.



Date d'édition : 13/01/2021 Indice B