



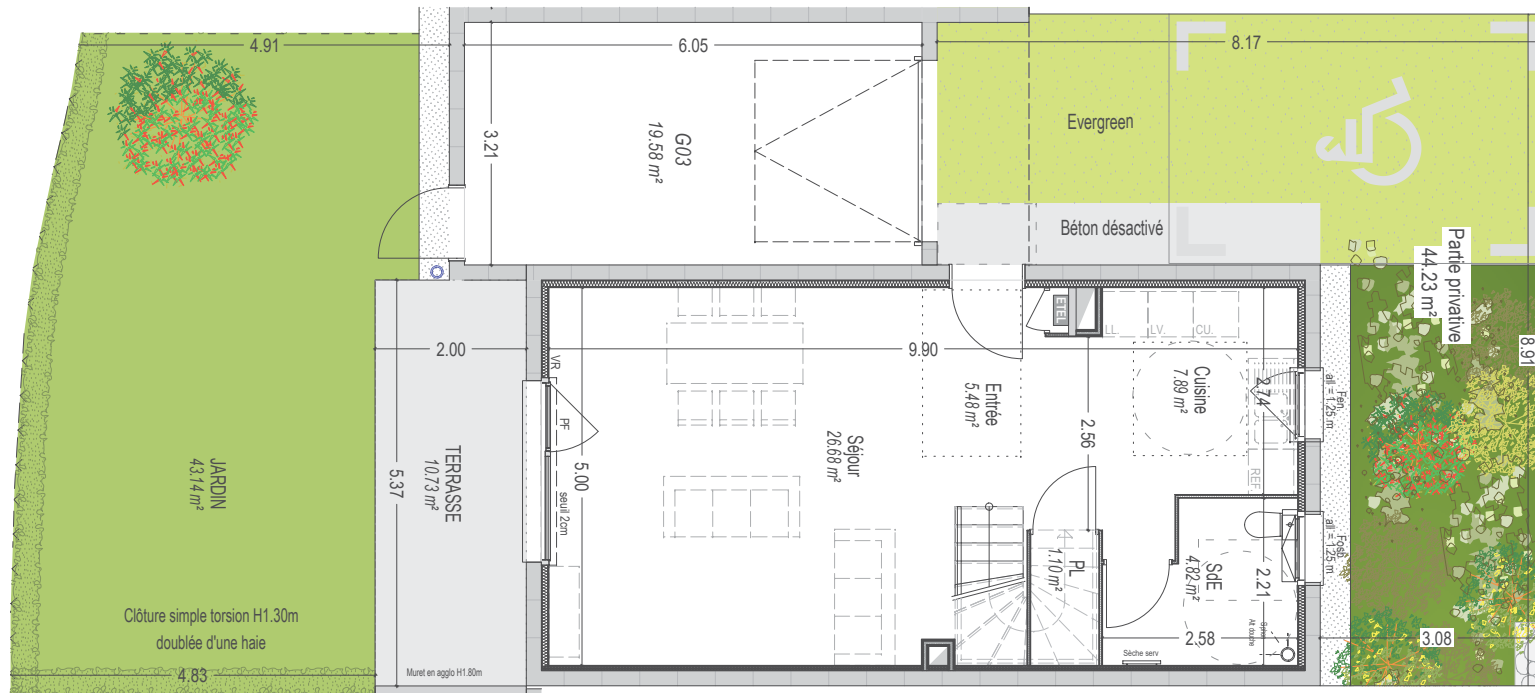

Plan de rez-de-chaussée

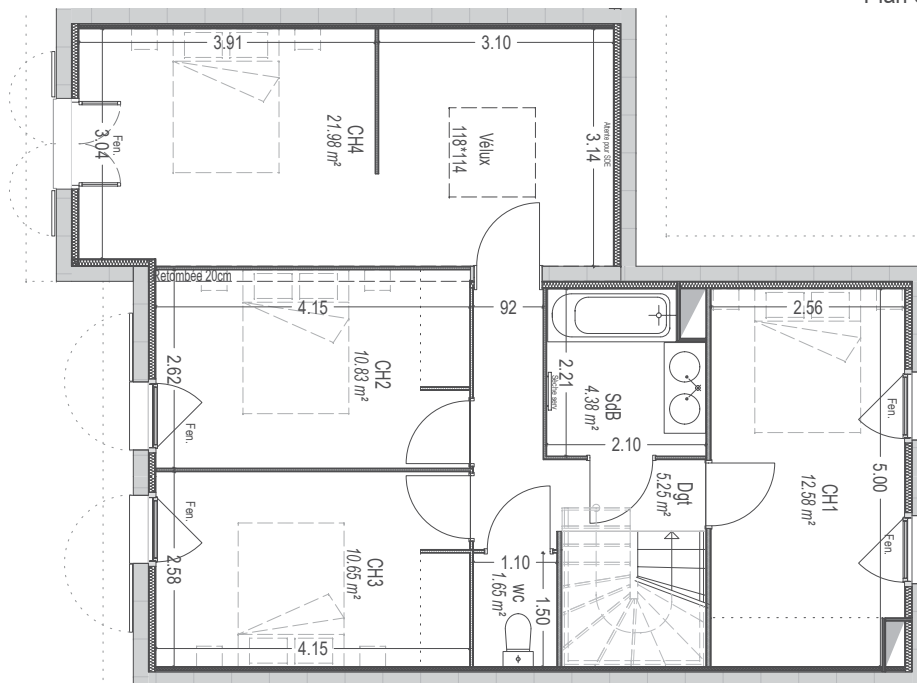


Plan de l'étage

Pour l'acquéreur:

Pour la SCCV Les Monts du Vercors:

PLAN PROVISoire publié le : 28-04-2020

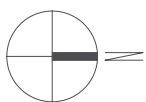

NOTA :

Des modifications pourront être apportées au plan, suivant les nécessités techniques et administratives rencontrées lors de la réalisation. Les surfaces indiquées et les côtes sont approximatives.

Les dimensions libres, les équipements, la position des baies, les seuils, les retombées, les soffites et les faux-plafonds, les plantations... peuvent évoluer. Ils sont figurés à titre indicatifs et ne sont pas contractuels.



QUARTIER MORAYE

Pré-commercialisation



Bâtiment	N°	Type
MAISON	03	T5

Surfaces habitables RDC		Surfaces habitables R+1	
Séjour	26.68 m²	Ch.1	12.58 m²
Cuisine	7.89 m²	Ch.2	10.83 m²
SdE	4.82 m²	Ch.3	10.65 m²
Entrée	5.48 m²	Ch.4	21.98 m²
Placard	1.10 m²	SdB	4.38 m²
		WC	1.65 m²
		Dgt	5.25 m²

Sous-Total RDC :	45.97 m²	Sous-Total R+1 :	67.32 m²
------------------	----------	------------------	----------

TOTAL SURFACES HABITABLES :	113.27 m²
------------------------------------	------------------

Garage	19.58 m²
Terrasse	10.73 m²
Jardin	43.14 m²
Partie privée	44.23 m²

LEGENDE

LL : lave linge - att	TA : tableau d'abonné
LV : lave vaisselle - att	PF : porte fenêtre
CU : cuisinière	Fen : fenêtre
REF : réfrigérateur	Fosb : fenêtre oscillo-battante
s.s : sèche serviettes	all. : allège
ch. : chaudière	VR : volet roulant

