



### C-306

N°	Plan de repérage
C-306	
TYPE	T2
BATIMENT	BAT C
NIVEAU	R+3

### SURFACES HABITABLES

<b>C-306</b>	Chambre	13.03
	Entrée	4.42
	S.D.E	4.72
	Séjour/cuisine	17.37
	W.C	2.23

**TOTAL SURFACES HABITABLES 41.77 m<sup>2</sup>**

### SURFACES EXTERIEURES

Balcon	9.39
<b>TOTAL SURFACES EXTERIEURES</b>	<b>9.39 m<sup>2</sup></b>

**LEGENDE**


VR : Volet roulant  
 RE : Réfrigérateur  
 CU : Cuisinière  
 LV : Lave-vaisselle  
 LL : Lave-linge  
 GT : Gaine Technique  
 TA : Tableau d'Abonné  
 all. : Allège

Le terme "Seuil" est utilisé pour une hauteur comprise entre 0 et 4 cm.  
 Le terme "Marche" est utilisé pour une hauteur > 4 cm.

Faux-plafond  
 Cloison démontable



Date d'édition : 13/01/2021      Indice **B**

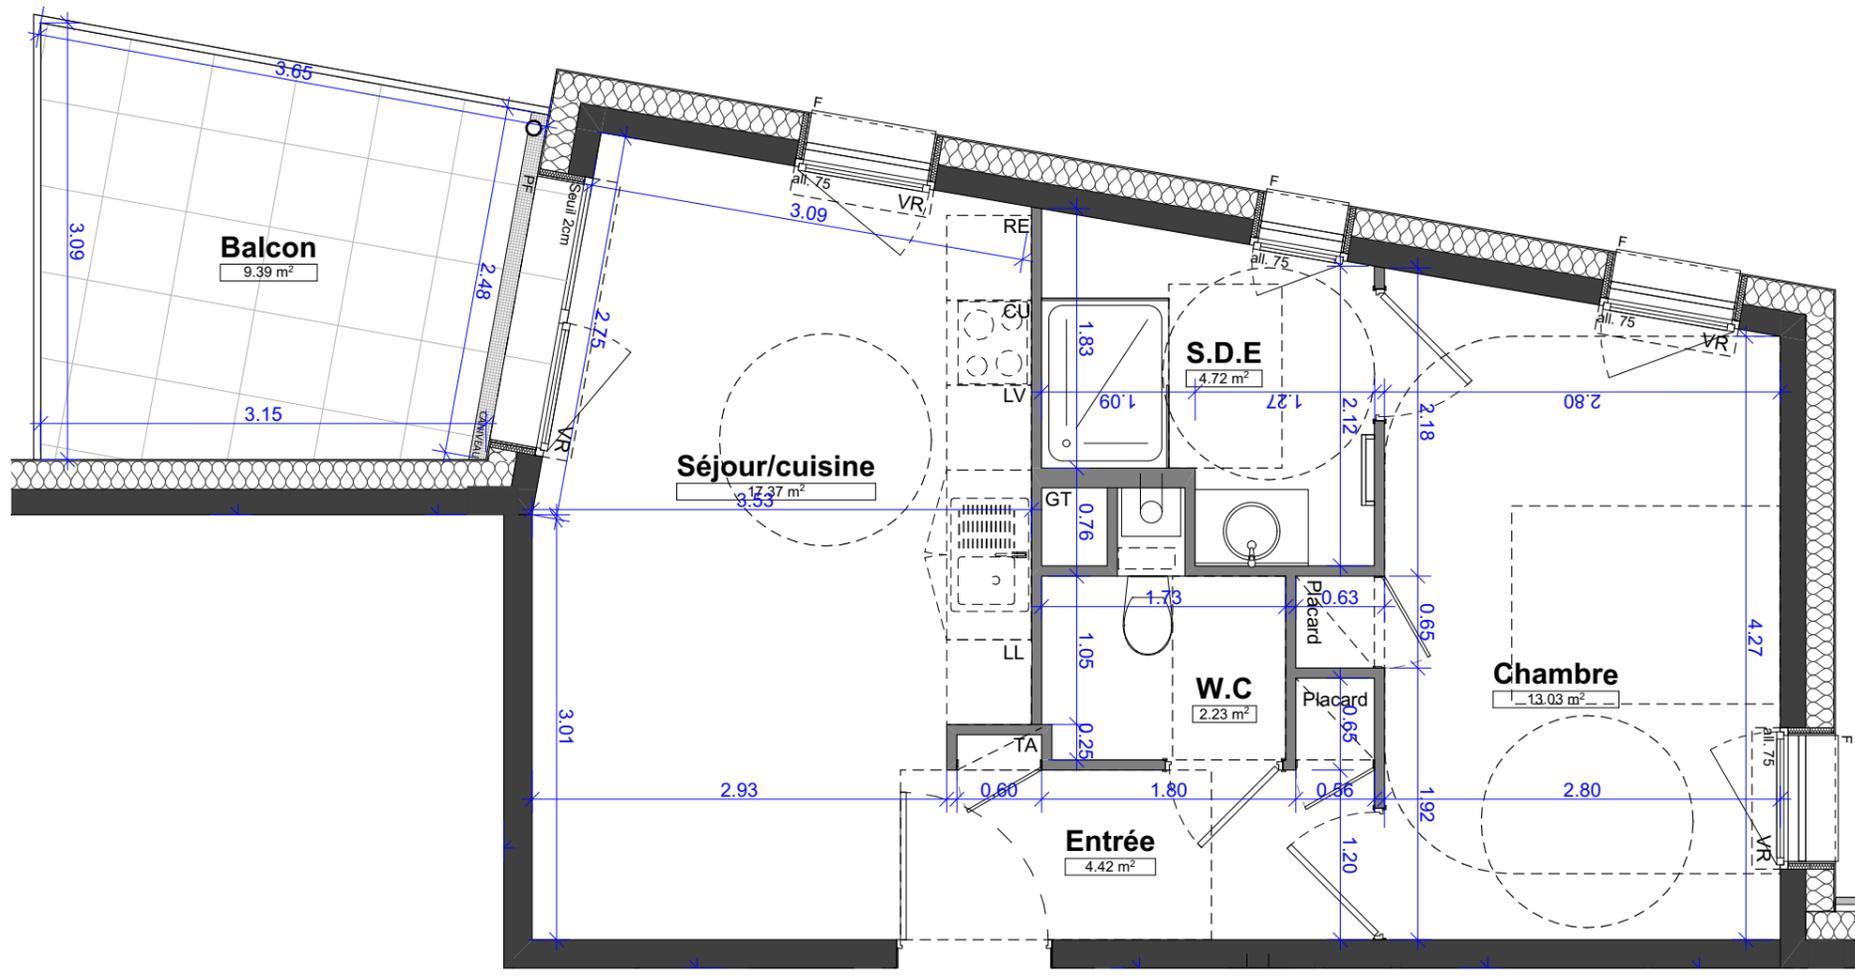

**ACCES LOGEMENT**



Pour l'acquéreur :

Pour la SCCV CITAE :

Nota : Des modifications pourront être apportées à ce plan suivant les nécessités techniques et administratives rencontrées lors de la réalisation. Les surfaces indiquées et les côtes sont approximatives. Les dimensions libres, les équipements, la position des baies, les seuils, les allèges, les retombées, les soffites et faux plafonds, les plantations, ... peuvent évoluer. Ils sont figurés à titre indicatif et ne sont pas contractuels.

