


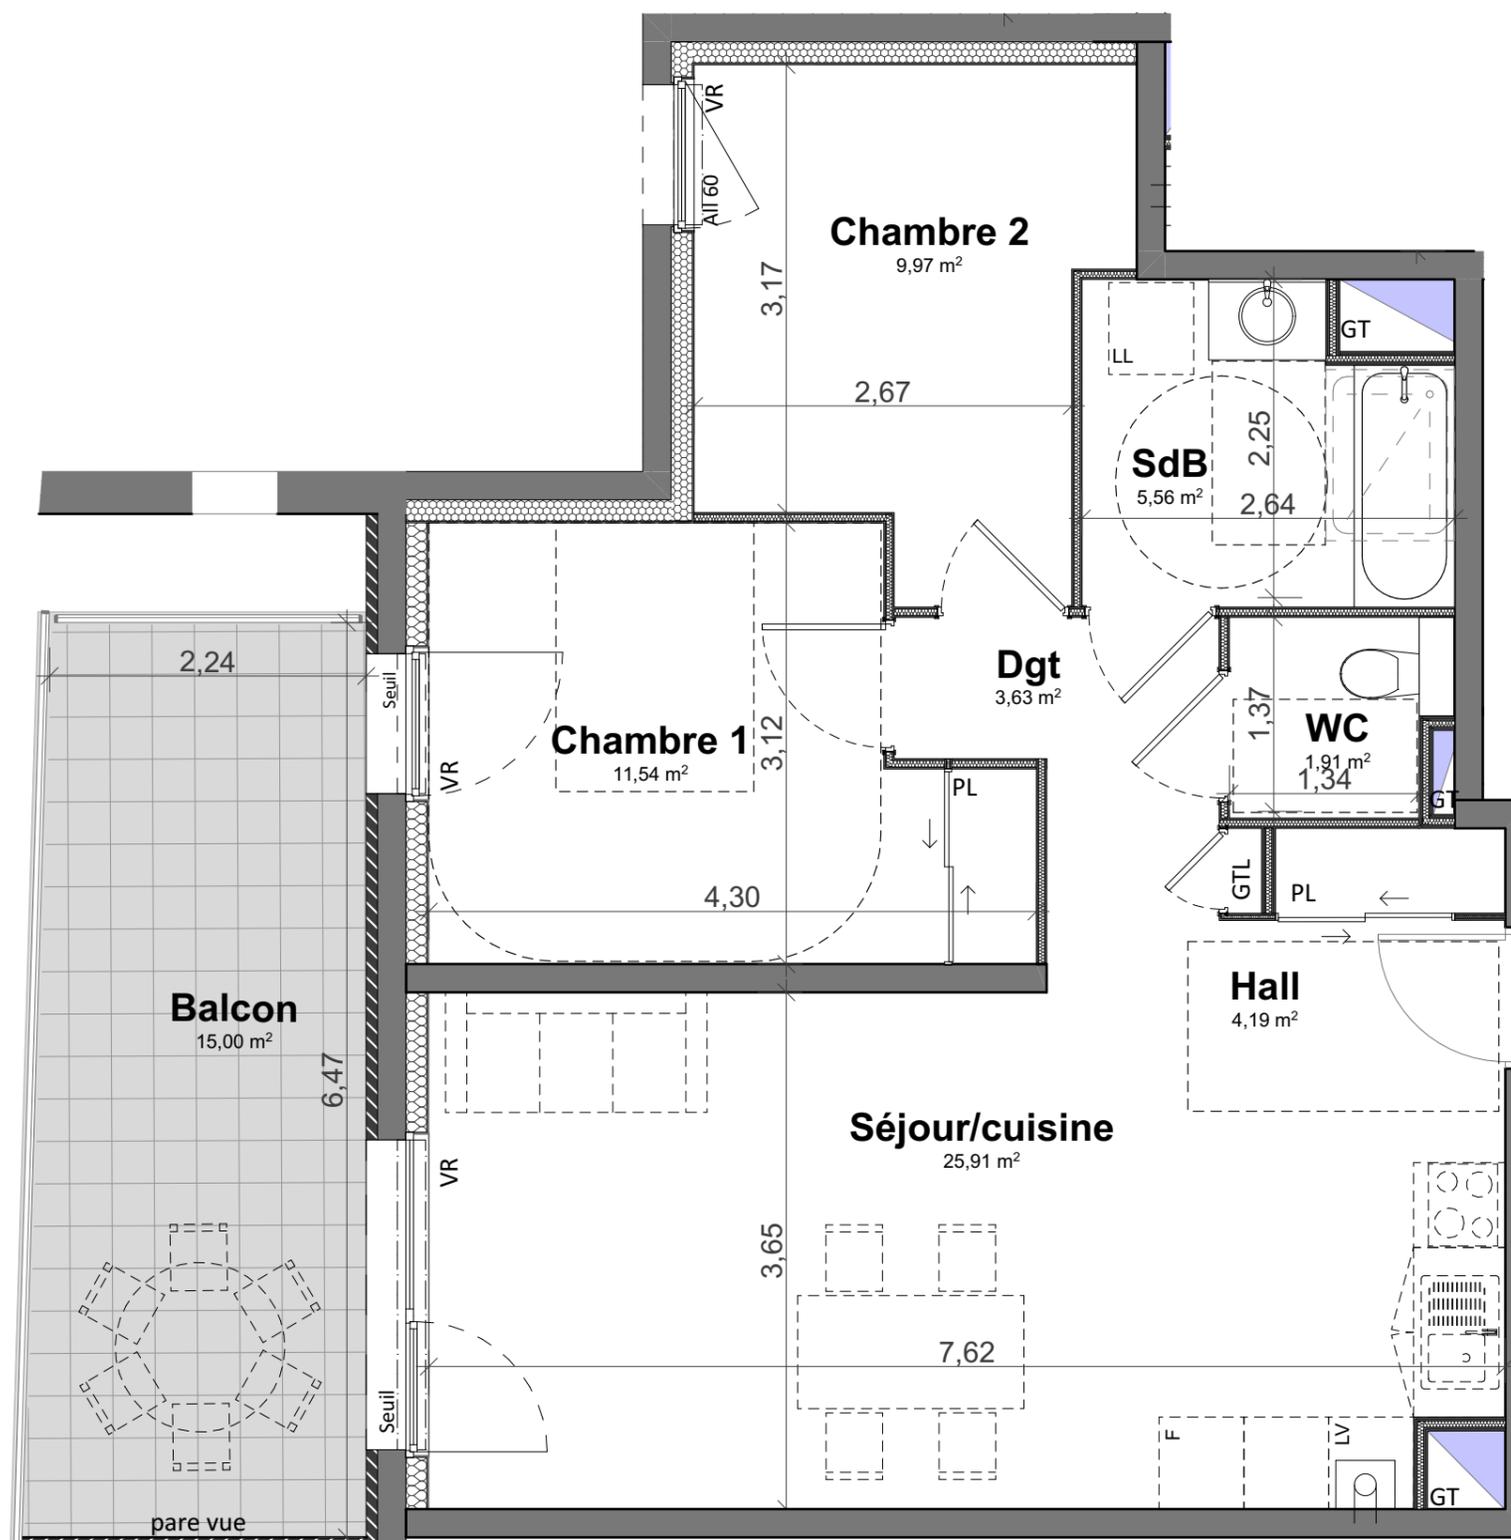

C-104

N°	Plan de repérage
C-104	
TYPE	
T3	
BATIMENT	
BAT C	
NIVEAU	R+1



ACCES



SURFACES HABITABLES	
Hall	4,19
Séjour/cuisine	25,91
Chambre 1	11,54
Chambre 2	9,97
Dgt	3,63
SdB	5,56
WC	1,91
TOTAL SURFACES HABITABLES	62,71 m²
SURFACES EXTERIEURES	
Balcon	15,00
TOTAL SURFACES EXTERIEURES	15,00 m²

LEGENDE	Le terme "Seuil" est utilisé pour une hauteur comprise entre 0 et 4 cm.
VR : Volet roulant	Le terme "Marche" est utilisé pour une hauteur > 4 cm.
F : Réfrigérateur	
CU : Cuisinière	
LV : Lave-vaisselle	
LL : Lave-linge	
GT : Gaine Technique	
GTL : Tableau d'Abonné	
All. : Allège	
	Faux-plafond

ECHELLE 1/50



Pour l'acquéreur :

Pour la SCCV Prés Clos :

Nota : Des modifications pourront être apportées à ce plan suivant les nécessités techniques et administratives rencontrées dans la suite des études et lors de la réalisation. Les surfaces indiquées et les côtes sont approximatives. Les dimensions libres, les équipements, la position des baies, les seuils, les allèges, les retombées, les soffites et faux plafonds, les plantations, ... peuvent évoluer. Ils sont figurés à titre indicatif et ne sont pas contractuels.

Date d'édition : 23/09/2021

Indice A

SCCV Prés Clos