



D-501

N°	Plan de repérage
D-501	
TYPE	
T5	
BATIMENT	
BAT D	
NIVEAU	
R+5	

SURFACES HABITABLES

Hall	5,57
Séjour/Cuisine	37,14
Chambre 1	12,07
Chambre 2	10,56
Chambre 3	12,04
Chambre 4	12,29
Dgt	6,92
SdB	5,44
WC 1	2,20
WC 2	1,10
Bd	1,66
TOTAL SURFACES HABITABLES	106,99 m²



SURFACES EXTERIEURES

Terrasse	44,89
TOTAL SURFACES EXTERIEURES	44,89 m²

LEGENDE

VR : Volet roulant	Le terme "Seuil" est utilisé pour une hauteur comprise entre 0 et 4 cm.
F : Réfrigérateur	
CU : Cuisinière	Le terme "Marche" est utilisé pour une hauteur > 4 cm.
LV : Lave-vaisselle	
LL : Lave-linge	
GT : Gaine Technique	
GTL : Tableau d'Abonné	
All. : Allège	Faux-plafond

ECHELLE 1/75

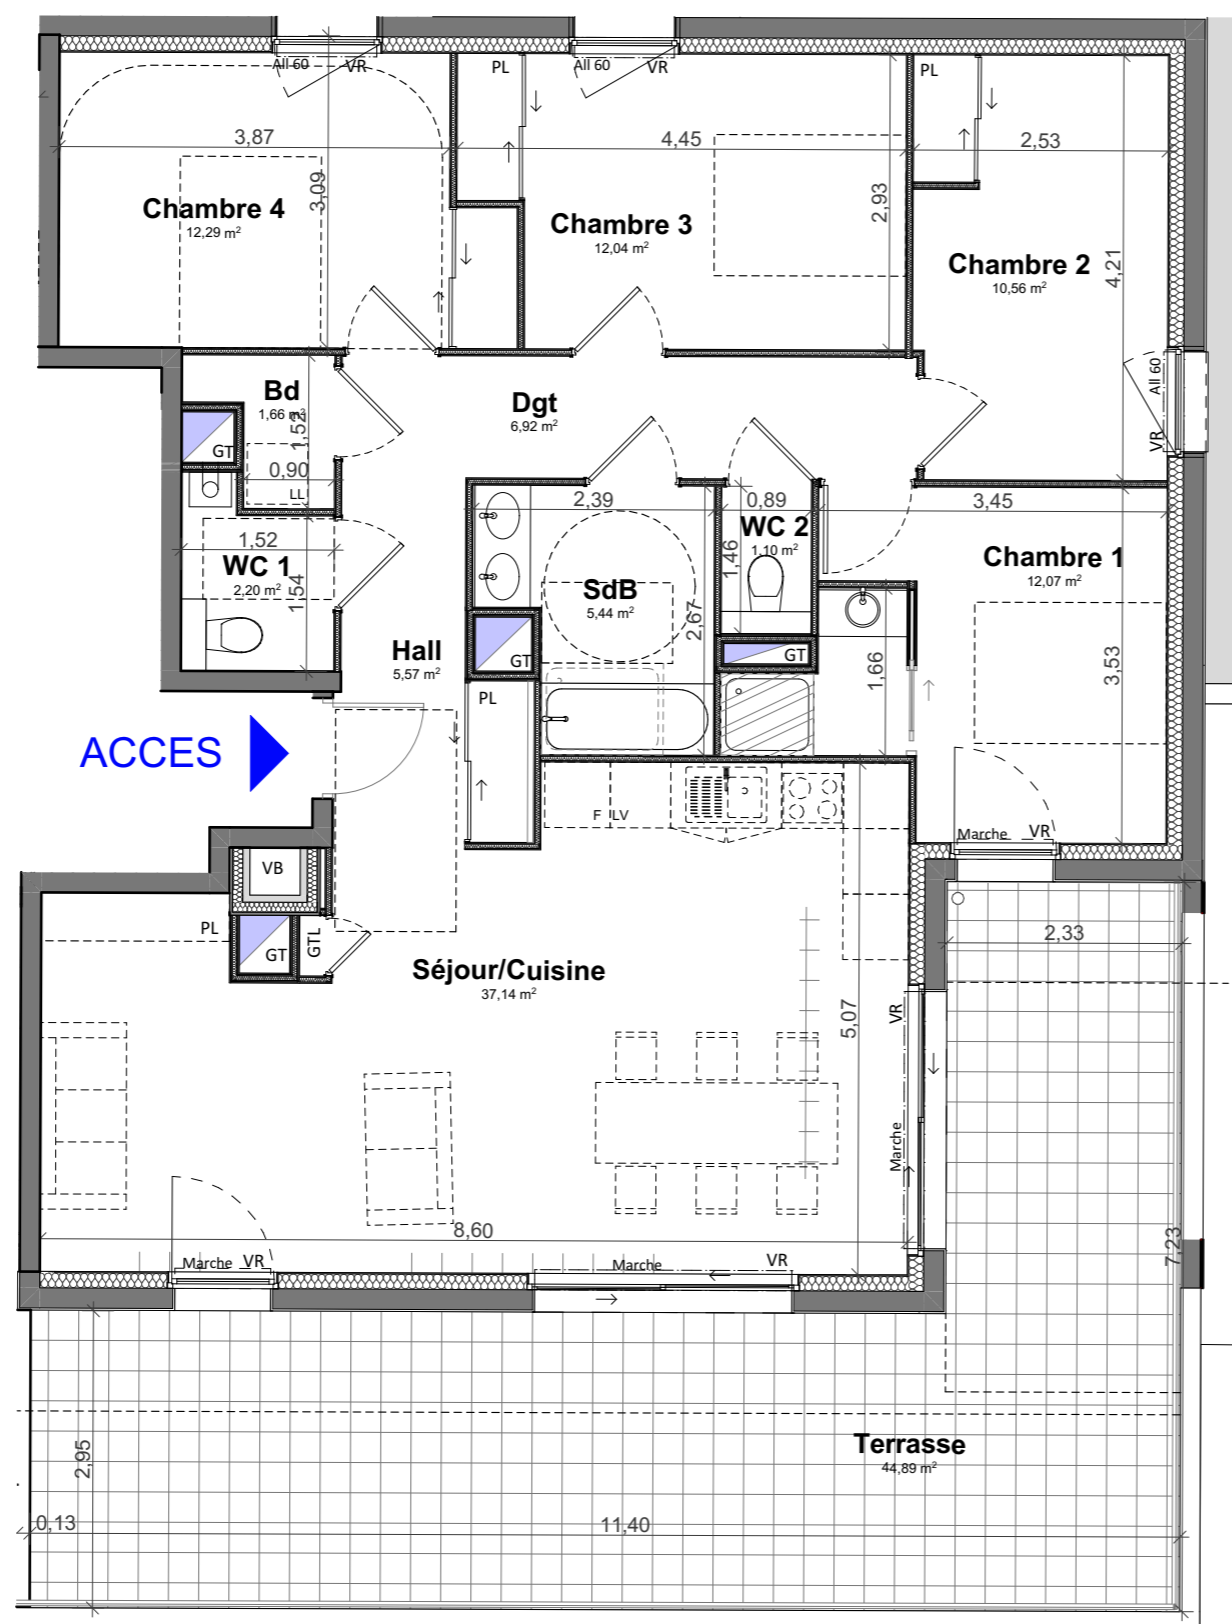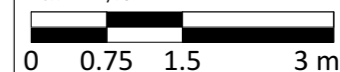

ACCES



Pour l'acquéreur :

Pour la SCCV Prés Clos :

Nota : Des modifications pourront être apportées à ce plan suivant les nécessités techniques et administratives rencontrées dans la suite des études et lors de la réalisation. Les surfaces indiquées et les côtes sont approximatives. Les dimensions libres, les équipements, la position des baies, les seuils, les allèges, les retombées, les soffites et faux plafonds, les plantations, ... peuvent évoluer. Ils sont figurés à titre indicatif et ne sont pas contractuels.



Date d'édition : 23/09/2021

Indice A

SCCV Prés Clos