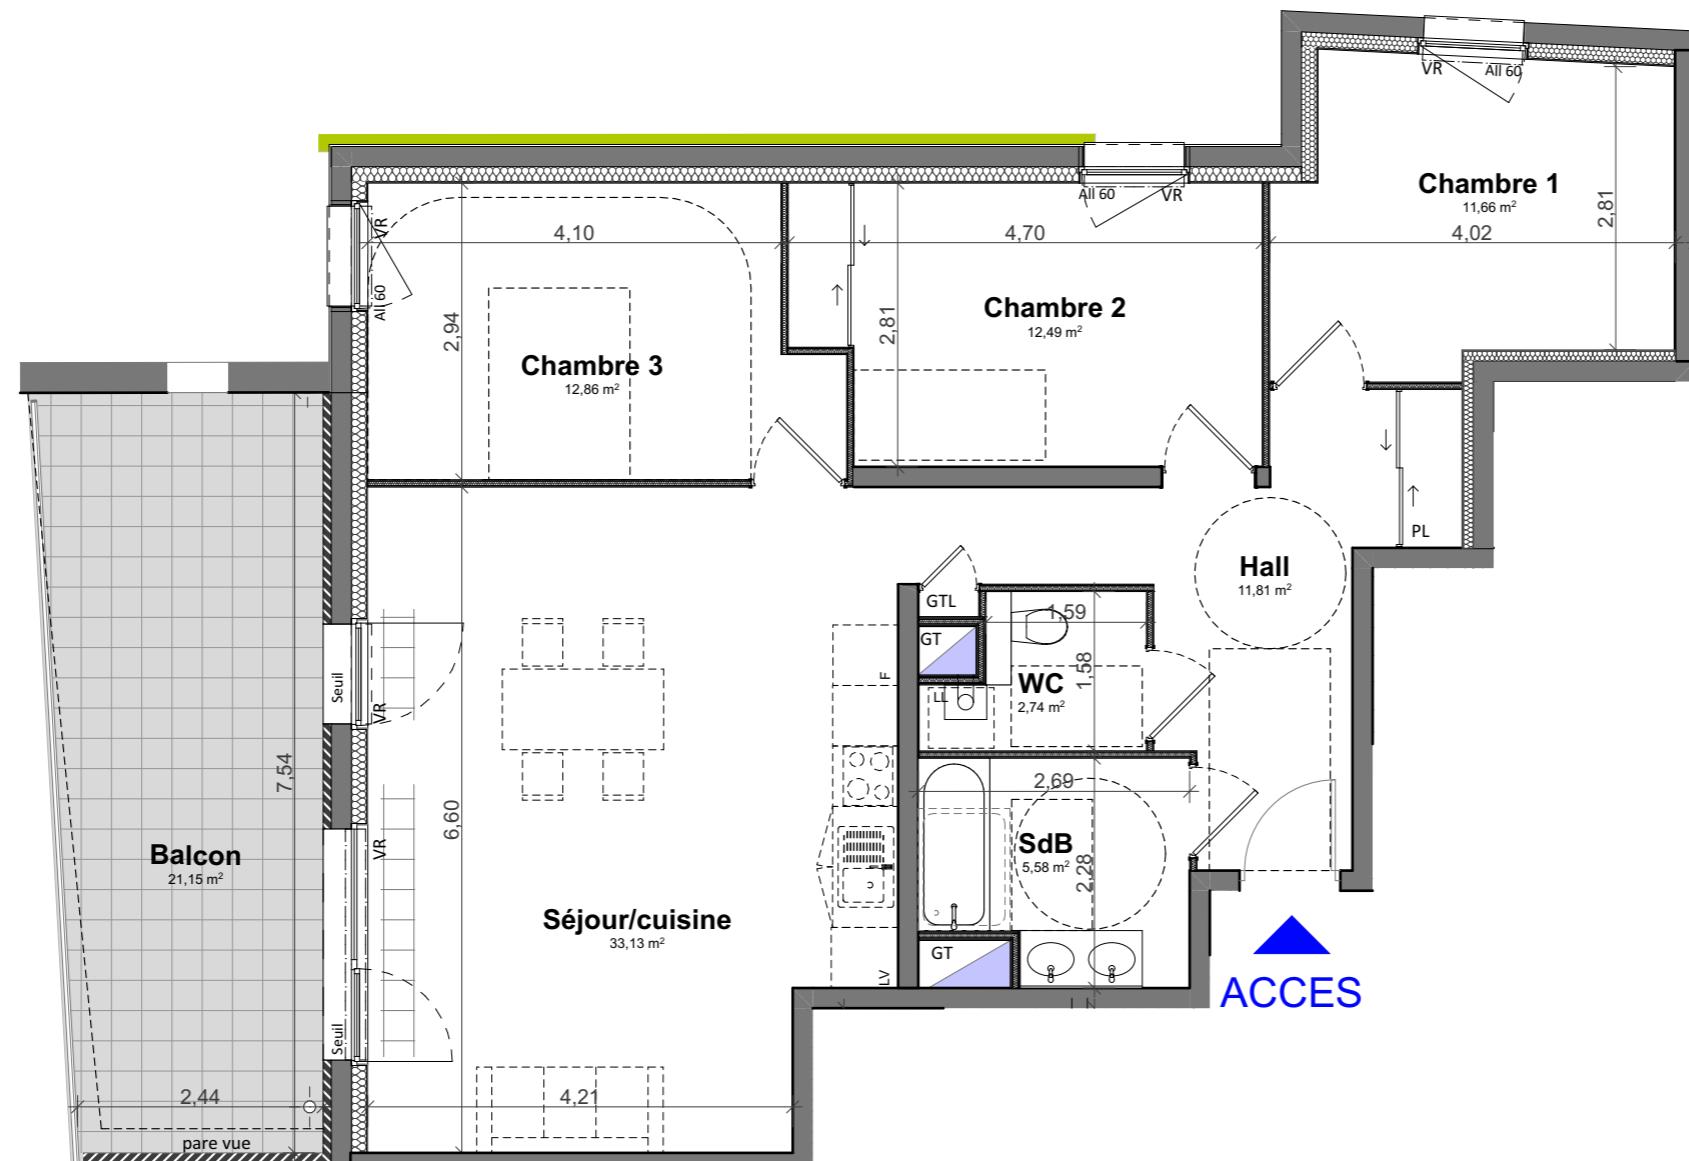
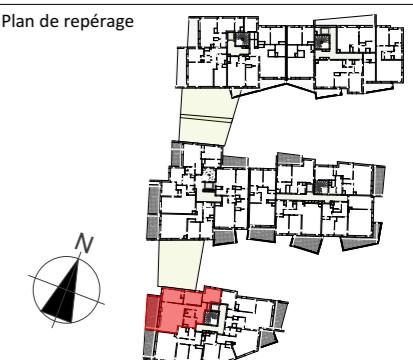



E-104


Pour l'acquéreur :

Pour la SCCV Prés Clos :

Nota : Des modifications pourront être apportées à ce plan suivant les nécessités techniques et administratives rencontrées dans la suite des études et lors de la réalisation. Les surfaces indiquées et les côtes sont approximatives. Les dimensions libres, les équipement, la position des baies, les seuils, les allèges, les retombées, les soffites et faux plafonds, les plantations, ... peuvent évoluer. Ils sont figurés à titre indicatif et ne sont pas contractuels.

SURFACES HABITABLES

Hall	11,81
Séjour/cuisine	33,13
Chambre 1	11,66
Chambre 2	12,49
Chambre 3	12,86
SdB	5,58
WC	2,74
TOTAL SURFACES HABITABLES	90,27 m²

SURFACES EXTERIEURES

Balcon	21,15
TOTAL SURFACES EXTERIEURES	21,15 m²

LEGENDE

Le terme "Seuil" est utilisé pour une hauteur comprise entre 0 et 4 cm.

Le terme "Marche" est utilisé pour une hauteur > 4 cm.

- VR : Volet roulant
- F : Réfrigérateur
- CU : Cuisinière
- LV : Lave-vaisselle
- LL : Lave-linge
- GT : Gaine Technique
- GTL : Tableau d'Abonné
- All. : Allège



ECHELLE 1/75



0 0.75 1.5 3 m