



PLAN DE l'ENSEMBLE

SANS ECHELLE

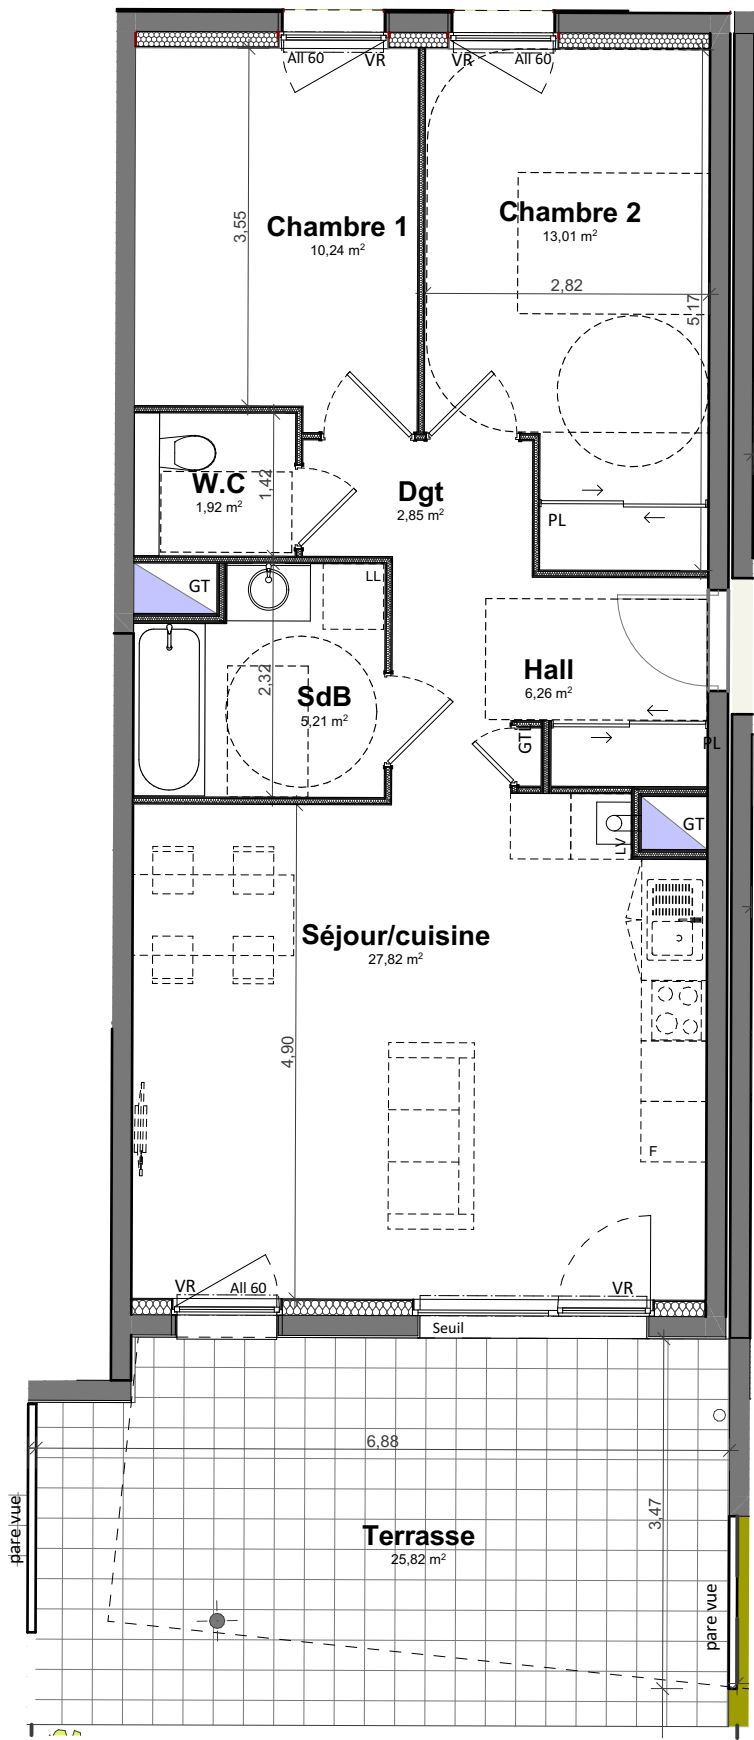

LE
SECRET
DES
CLOS
MEYLAN

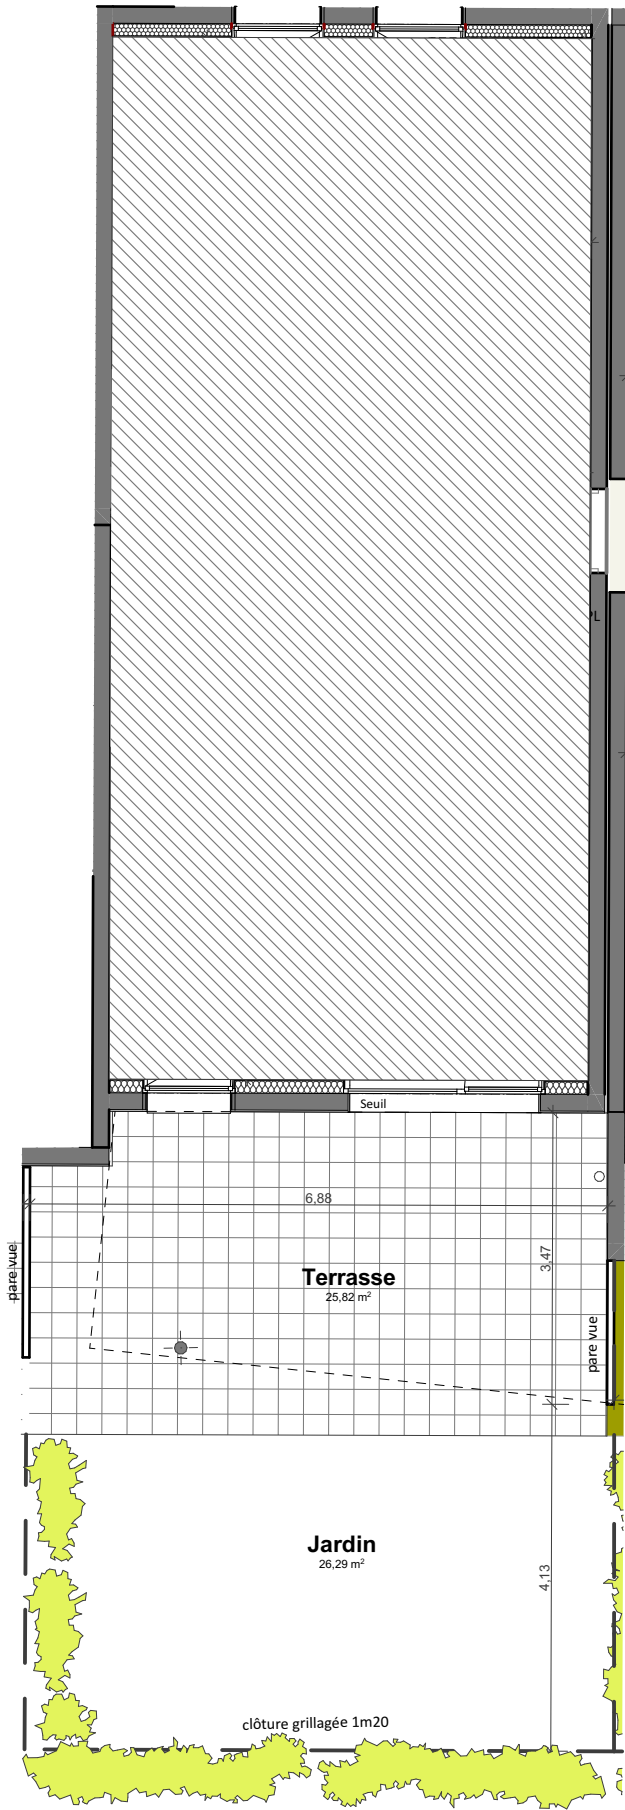

2 Chemin des Clos, 38240 Meylan

D-004

N°	Plan de repérage 
D-004	
TYPE	
T3	
BATIMENT	
BAT D	
NIVEAU	RDC
RDC	

SURFACES HABITABLES

Hall	6,26
Séjour/cuisine	27,82
Chambre 1	10,24
Chambre 2	13,01
Dgt	2,85
SdB	5,21
W.C	1,92
TOTAL SURFACES HABITABLES	67,31 m²

SURFACES EXTERIEURES

Terrasse	25,82
Jardin	26,29
TOTAL SURFACES EXTERIEURES	52,11 m²

LEGENDE

VR : Volet roulant
F : Réfrigérateur
CU : Cuisinière
LV : Lave-vaisselle
LL : Lave-linge
GT : Gaine Technique
GTL : Tableau d'Abonné
All. : Allège


Le terme "Seuil" est utilisé pour une hauteur comprise entre 0 et 4 cm.
Le terme "Marche" est utilisé pour une hauteur > 4 cm.

Faux-plafond

pleine terre

environ 35 cm de terre végétale sur dalle

ECHELLE 1/75

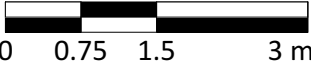

Date d'édition : 25/01/2022

Indice B

SCCV Prés Clos

Nota : La configuration précise et le mesurage des lots seront établis ultérieurement / Des modifications sont susceptibles d'être apportées à ce plan en fonction des nécessités techniques de la réalisation tant en ce qui concerne les dimensions libres que les équipements / Les surfaces indiquées et les cotes sont approximatives et peuvent varier de plus ou moins 5% / Les retombées, poutres, soffites, faux-plafonds, canalisations, radiateurs ne sont pas systématiquement représentés / Les indications d'équipements et de plantations ne sont pas contractuelles / Les jardins privatifs des logements en rez de jardins sont susceptibles de présenter des déclivités, différences de niveau ou pente qui ne sont pas représentés sur le plan de vente et qui peuvent varier en fonction de l'adaptabilité du projet au terrain.

Seuls les plans de vente fluides font foi en ce qui concerne le nombre et la position des éclairages, des points d'eau (arrivée et évacuation) et des bouches de ventilation.

