



2 Chemin des Clos, 38240 Meylan

### D-102

N°	Plan de repérage
D-102	
TYPE	
T4	
BATIMENT	
BAT D	
NIVEAU	
R+1	

#### SURFACES HABITABLES

Hall	4,45
Séjour/cuisine	31,03
Chambre 1	15,10
Chambre 2	11,83
Chambre 3	10,93
Dgt	3,45
SdB	5,79
WC	2,34
<b>TOTAL SURFACES HABITABLES</b>	<b>84,92 m<sup>2</sup></b>

#### SURFACES EXTERIEURES

Balcon	20,68
<b>TOTAL SURFACES EXTERIEURES</b>	<b>20,68 m<sup>2</sup></b>

#### LEGENDE


VR : Volet roulant  
F : Réfrigérateur  
CU : Cuisinière  
LV : Lave-vaisselle  
LL : Lave-linge  
GT : Gaine Technique  
GTL : Tableau d'Abonné  
All. : Allège

Le terme "Seuil" est utilisé pour une hauteur comprise entre 0 et 4 cm.

Le terme "Marche" est utilisé pour une hauteur > 10 cm.

Faux-plafond

ECHELLE 1/50

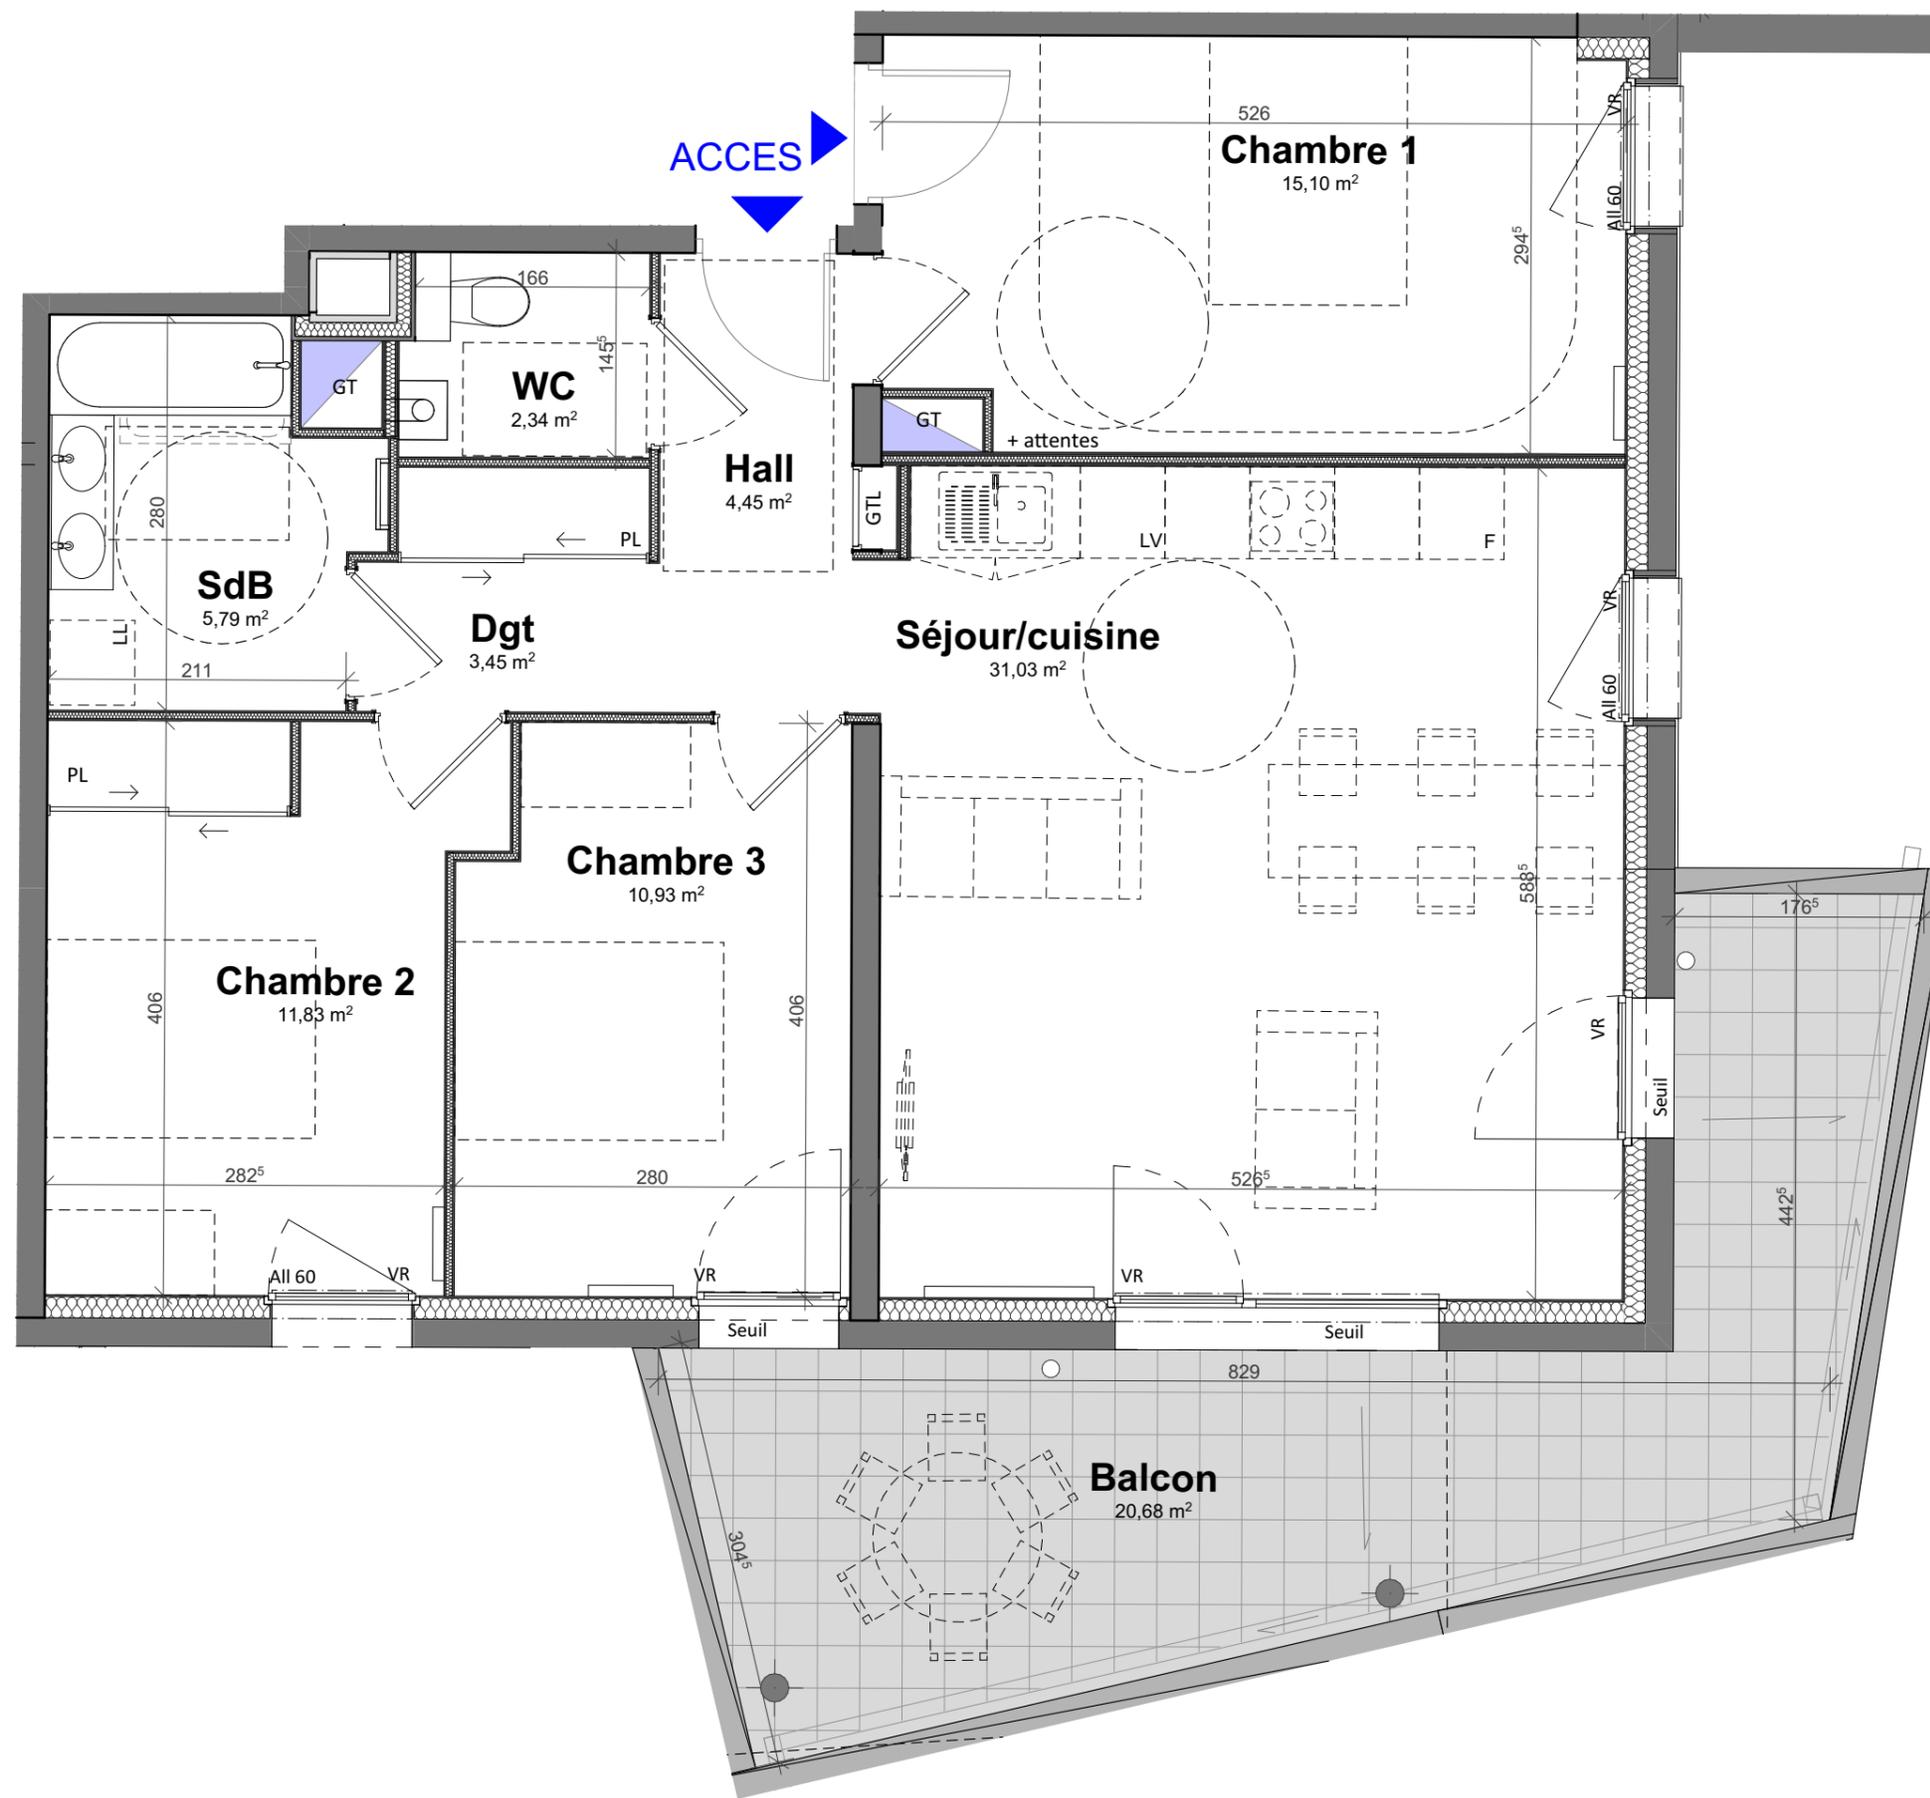

Pour l'acquéreur :

Pour la SCCV Prés Clos :

NE VARIETUR

Date d'édition : 07/11/2022

Indice D

SCCV Prés Clos

**Nota :** La configuration précise et le mesurage des lots seront établis ultérieurement / Des modifications sont susceptibles d'être apportées à ce plan en fonction des nécessités techniques de la réalisation tant en ce qui concerne les dimensions libres que les équipements / Les surfaces indiquées et les cotes sont approximatives et peuvent varier de plus ou moins 5% / Les retombées, poutres, soffites, faux-plafonds, canalisations, radiateurs ne sont pas systématiquement représentés / Les indications d'équipements et de plantations ne sont pas contractuelles / Les jardins privatifs des logements en rez de jardins sont susceptibles de présenter des déclivités, différences de niveau ou pente qui ne sont pas représentés sur le plan de vente et qui peuvent varier en fonction de l'adaptabilité du projet au terrain.

Seuls les plans de vente fluides font foi en ce qui concerne le nombre et la position des éclairages, des points d'eau (arrivée et évacuation) et des bouches de ventilation.