




## Résidence le CACHEMIRE



### appartement 303 - T2+cm

	SHAB	S. utilisable
entrée	3.86	
dégagement	2.35	
wc	1.90	
séjour	23.82	
salle d'eau	4.69	
chambre 1	9.38	
coin montagne	4.97	
<b>TOTAL SHAB</b>	<b>50.96</b>	
balcon 1		11.59

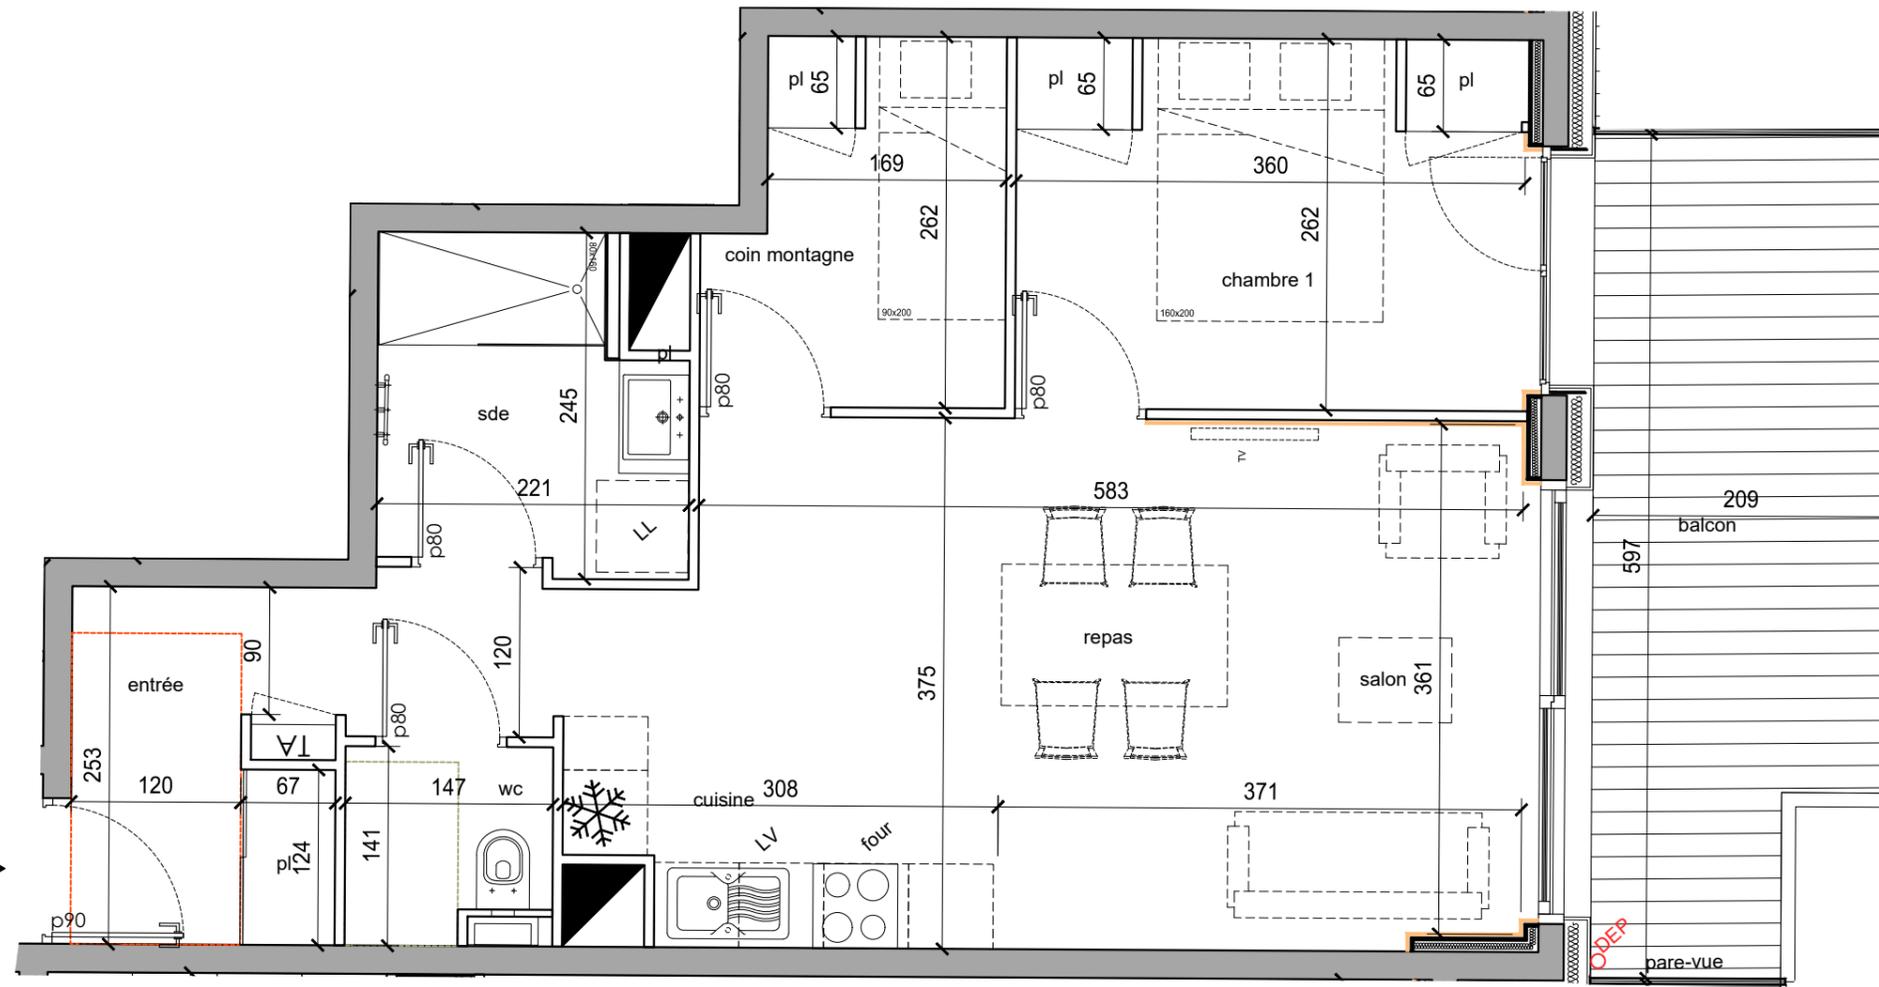

- hauteur inférieure à 1,80 m
- bardage bois
- faux-plafond



*Nota :*  
Le mobilier et les cuisines ne sont pas fournis, la représentation et la position sont à titre indicatif.  
Des modifications sont susceptibles d'être apportées à ce plan en fonction de nécessités et impératifs techniques, administratifs et réglementaires de la réalisation, tant en ce qui concerne les dimensions libres que les équipements. Les canalisations, radiateurs ou convecteurs, barbecanes, descentes EP, les retombées, trappes de visite sur les gaines techniques ne sont pas figurées sur les plans et ne pourront fonder aucunes réclamation en cas de présence. Les soffites, caissons techniques, les faux plafonds ne sont pas tous représentés.

le 11 novembre 2022

une co-réalisation

