



A1-402

N°	Plan de repérage
A1-402	
TYPE	T4
BATIMENT	BAT A - Entrée 1
NIVEAU	Attique

SURFACES HABITABLES

A1-402	
Chambre 1	12.68
Chambre 2	9.53
Chambre 3	12.07
Entrée	6.04
S.D.B	4.95
S.D.E	2.24
Séjour/cuisine	35.15
W.C	1.72


TOTAL SURFACES HABITABLES 84.38 m²

SURFACES EXTERIEURES	
Balcon	14.71
Terrasse	16.52


TOTAL SURFACES EXTERIEURES 31.23 m²

LEGENDE

VR : Volet roulant	Le terme "Seuil" est utilisé pour une hauteur comprise entre 0 et 4 cm.
RE : Réfrigérateur	Le terme "Marche" est utilisé pour une hauteur > 4 cm.
CU : Cuisinière	
LV : Lave-vaisselle	
LL : Lave-linge	
GT : Gaine Technique	Faux-plafond
TA : Tableau d'Abonnés	Cloison démontable
all. : Allège	

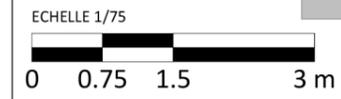

NE VARIETUR
 Date d'édition : 25/05/2021
 Indice A

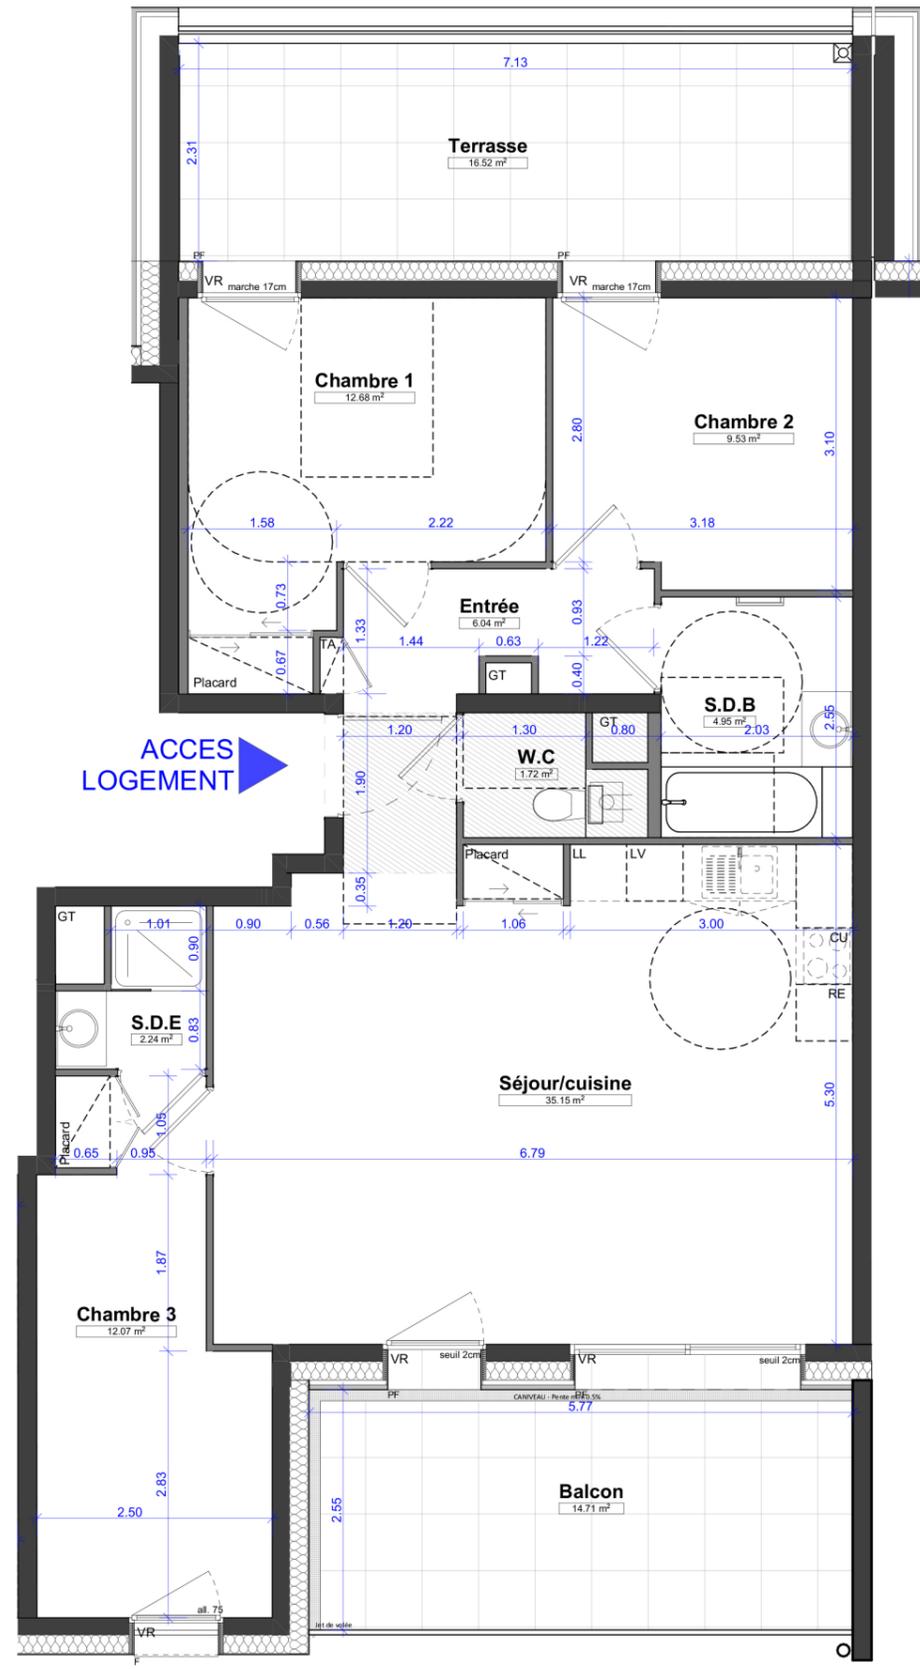

Pour l'acquéreur :

Pour la SCCV CITAE :

Nota : Des modifications pourront être apportées à ce plan suivant les nécessités techniques et administratives rencontrées lors de la réalisation. Les surfaces indiquées et les côtes sont approximatives. Les dimensions libres, les équipements, la position des baies, les seuils, les allèges, les retombées, les soffites et faux plafonds, les plantations, ... peuvent évoluer. Ils sont figurés à titre indicatif et ne sont pas contractuels.

